ÚPRAVA DOPRAVNÍHO ZNAČENÍ UL. ŽELEZNIČNÍ M 1:750

NÁVRH NOVÉHO DOPRAVNÍHO ZNAČENÍ

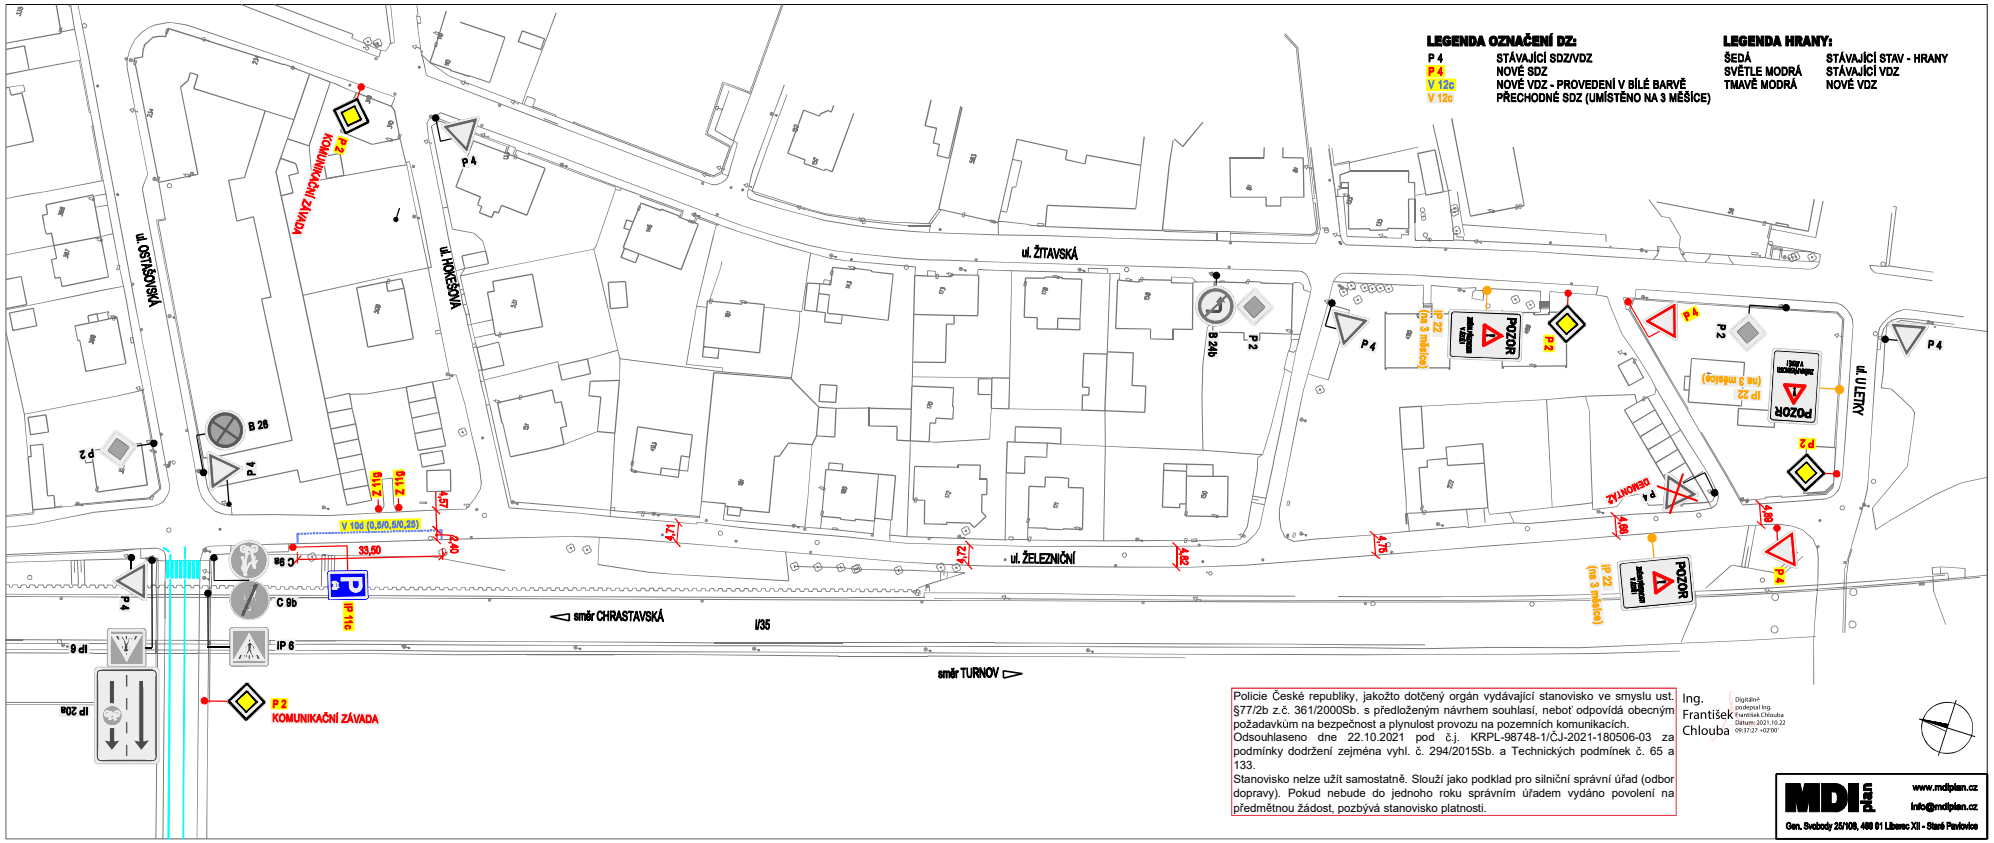

Policie České republiky, jakožto dotčený orgán vydávající stanovisko ve smyslu ust. §77/2b z.č. 361/2000Sb. s předloženým návrhem souhlasí, neboť odpovídá obecným požadavkům na bezpečnost a plynulost provozu na pozemních komunikacích.
Odsouhlaseno dne 22.10.2021 pod č.j. KRPL-98748-1/ČJ-2021-180506-03 za podmínky dodržení zejména vyhl. č. 294/2015Sb. a Technických podmínek č. 65 a 133.
Stanovisko nelze užít samostatně. Slouží jako podklad pro silniční správní úřad (odbor dopravy). Pokud nebude do jednoho roku správním úřadem vydáno povolení na předmětnou žádost, pozbývá stanovisko platnosti.

Ing. František Chlouba

Digitálně podepsal Ing. František Chlouba
Datum: 2021.10.22 09:37:27 +02'00'

MDI Plan
www.mdiplan.cz
info@mdiplan.cz
Gen. Svobody 25/108, 460 01 Liberec XII - Staré Pavlovice