


# návrh DIO Liberec, Holubí novostavba RD - přípojka kanalizace

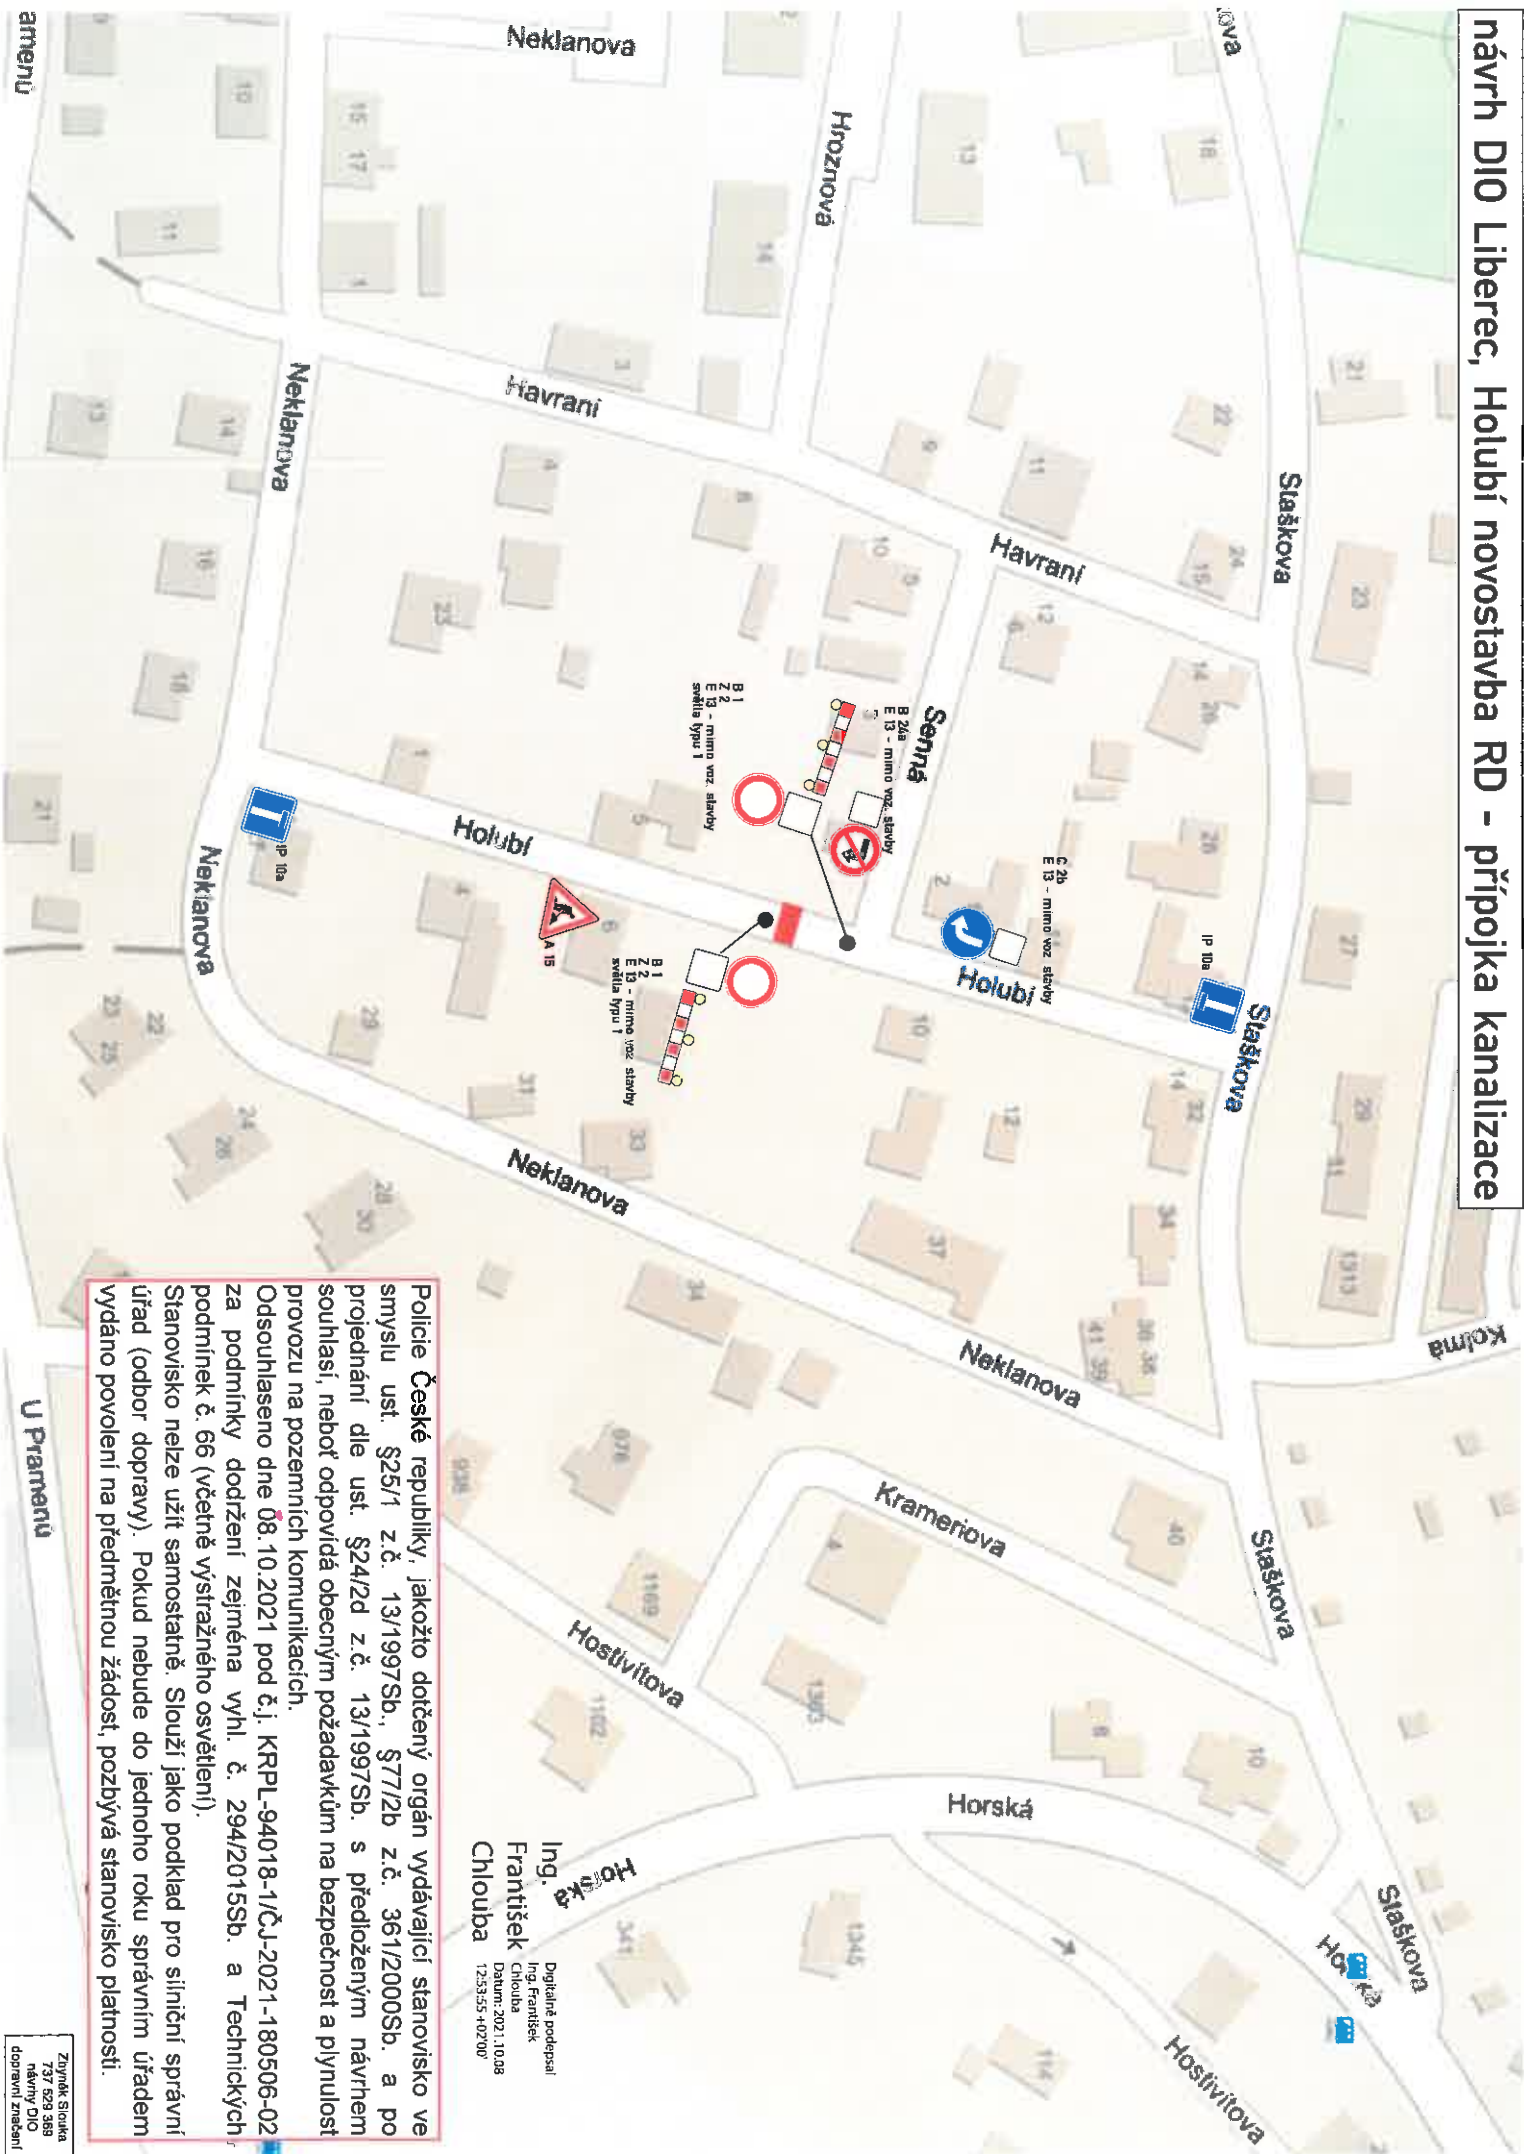

Police České republiky, jakožto dotčený orgán vydávající stanovisko ve smyslu ust. §25/1 z.č. 13/1997Sb., §77/2b z.č. 361/2000Sb. a po projednání dle ust. §24/2d z.č. 13/1997Sb. s předloženým návrhem souhlasí, neboť odpovídá obecným požadavkům na bezpečnost a plynulost provozu na pozemních komunikacích.

Odsouhlaseno dne 08.10.2021 pod č.j. KRPL-94018-1/ČJ-2021-180506-02 za podmínky dodržení zejména vhl. č. 294/2015Sb. a Technických podmínek č. 66 (včetně výstražného osvětlení).

Stanovisko nelze užít samostatně. Slouží jako podklad pro silniční správní úřad (odbor dopravy). Pokud nebude do jednoho roku správním úřadem vydáno povolení na předmětnou žádost, pozbývá stanovisko platnosti.

Ing.  
František  
Chlouba  
Digitálně podepsal  
Ing. František  
Chlouba  
Datum: 2021.10.08  
125355+0200

U Pramenů

armenů

Zbyněk Storka  
737 529 369  
návrh DIO  
dopravní značení