



Dopravně inženýrské opatření - přechodná úprava provozu

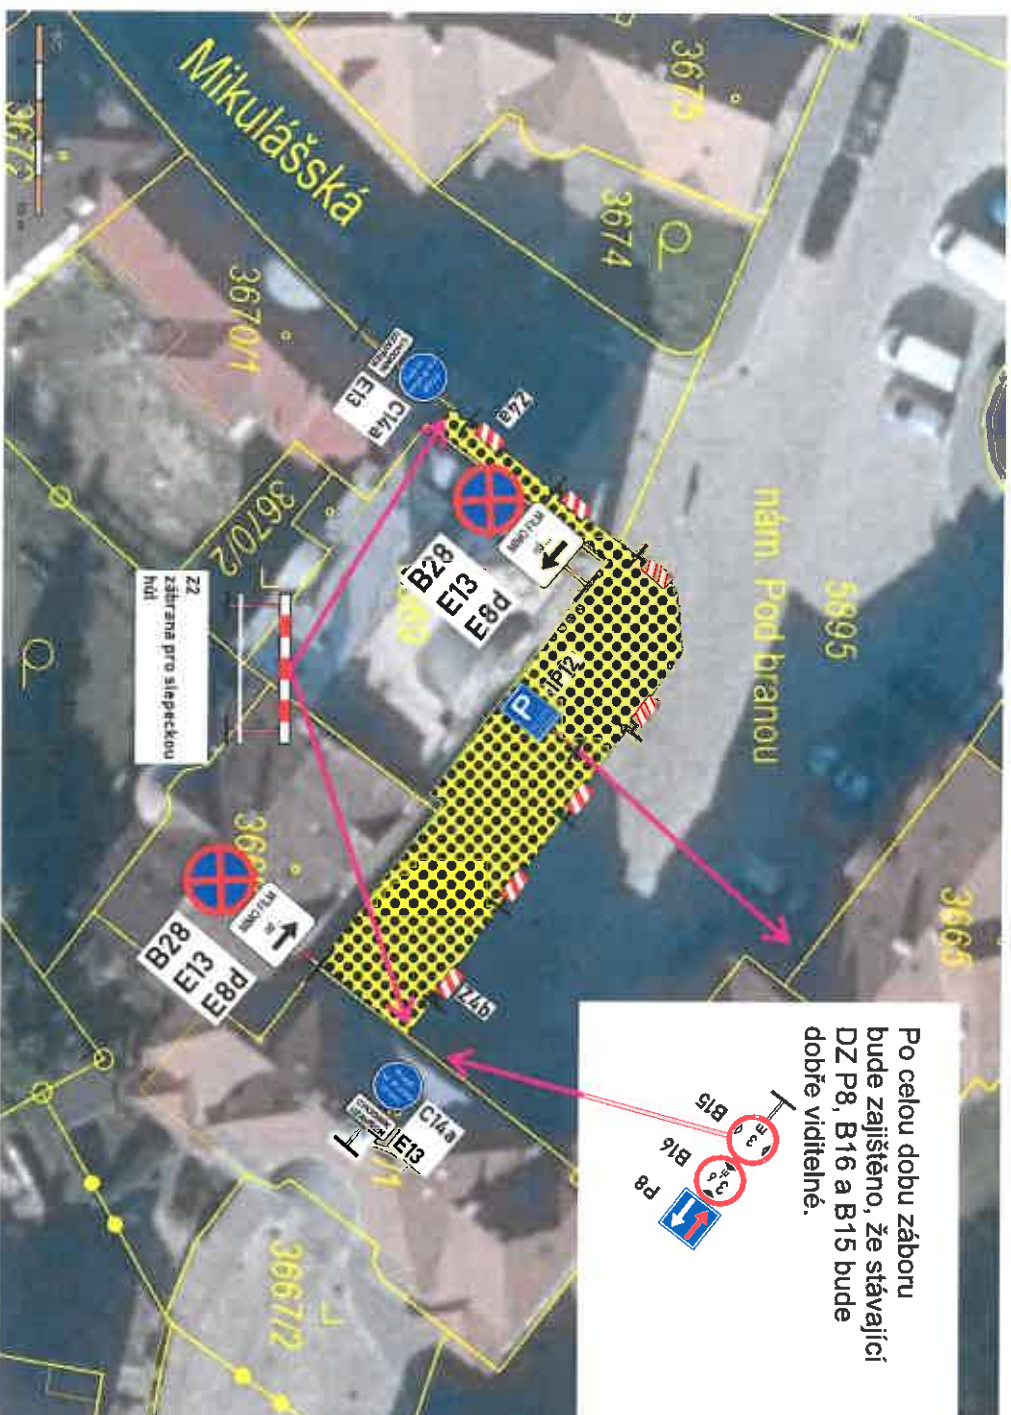

Po celou dobu záboru bude zajištěno, že stávající DZ P8, B16 a B15 bude dobře viditelné.

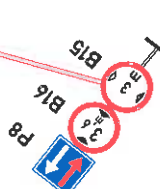

Police České republiky, jakožto dotčený orgán vydávající stanovisko ve smyslu ust. §25/1 z.č. 131/1997Sb. a §77/2b z.č. 361/2000Sb. s předložným návrhem souhlasí, neboť odpovídá obecným požadavkům na bezpečnost a plynulost provozu na pozemních komunikacích. Odsouhlaseno dne 13.10.2021 pod č.j. KRPL-95227-1/ČJ-2021-180506-02 za podmínky dodržení zejména vyhl. č. 294/2015Sb. a Technických podmínek č. 66 (včetně výstražného osvětlení). Stanovisko nelze užít samostatně. Slouží jako podklad pro silniční správní úřad (odbor dopravy). Pokud nebude do jednoho roku správním úřadem vydáno povolení na předemtnou žádost, pozbývá stanovisko platnosti.

Ing.
František
Chlouba
072605-402907


Diplomá předepsal
Ing. František
Chlouba
Datum: 2021.10.13

Dopravně inženýrské opatření (dále jen „DIO“) má umožnit stavbu lešení a zařízení staveniště kvůli opravě dvou domů na nám. Pod Branou a v ul. Mikulášská v Liberci. Dojde k záboru chodníků a několika parkovacích stání. Zábor žádným způsobem neovlivní silniční provoz.

Vyhrazené parkovací stání bude přesunuto na druhou stranu vozovky. Pěší budou odkázáni na druhý chodník dopravní značkou C14 „Jiný příkaz“ s textem „Přejít na druhou stranu“ dále zábranou Z2 a E13 s textem „CHODNÍK UZAVŘEN“.

Sedm dní před zahájením prací budou v místě umístěny DZ B28 s dodatkovou tabulkou E13 s datem zahájení prací a E8d.

Osoby, které budou práce realizovat, budou mít na sobě výstražný oděv, viz §20 Vyhlášky č. 294/2015 Sb., kterou se provádějí pravidla provozu na pozemních komunikacích.

AKCE:	lešení a zábor parkovacích stání	 TECHNICKÉ ČINNOSTI V DOPRAVĚ
VÝKRES:	celková situace	
MÍSTO AKCE:	nám. Pod Branou a ul. Mikulášská, Liberec	
OBJEDMATEL:	ERPESTAV	datum: 8. 10. 2021
PROJEKTANT:	Ing. Marek ZIKMUND	verze: 1
MOBIL / EMAIL:	603 945 176 / mzikmund@email.cz	č. zakázky: 2021/110