


SITUACE M 1:250

1755/ 1

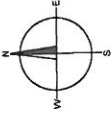

**SEZNAM OBJEKTŮ:
SO 101 PARKOVACÍ PLOCHA
LEGENDA**

- [Symbol] PARKOVIŠTĚ ROSTI +DLAŽBA
- [Symbol] PARKOVIŠTĚ ZATRAV. ROSTI
- [Symbol] CHODNÍK-ZÁMK. DLAŽBA
- [Symbol] VEGETAČNÍ ÚPRAVY
- [Symbol] SVAHY ZÁŘEZU
- [Symbol] SVAHY NÁSRPU
- [Symbol] POZEMKOVÉ HRANIČE
- [Symbol] OBVOD STAVBY
- [Symbol] NOVÉ SOZ

INŽENÝRSKÉ SÍTĚ:

- [Symbol] VODOVOD
- [Symbol] PODZEMNÍ VEDENÍ NN
- [Symbol] PODZEMNÍ SĐELOVACÍ VEDENÍ
- [Symbol] KANALIZACE

Policie České republiky, jakožto dotčený orgán vydávající stanovisko ve smyslu ust. §77/2b z.č. 361/2005Sb. s předloženým návrhem souhlasí, neboť odpovídá obecným požadavkům na bezpečnost a plynulost provozu na pozemních komunikacích.
Odsouhlaseno pod č.j. KRPL-42817-1/ČJ-2020-180506-06 za podmínky dodržení zejména vyhl. č. 294/2015Sb. a Technických podmínek č. 65.
Stanovisko nelze užít samostatně. Slouží jako podklad pro silniční správní úřad (odbor dopravy).

Policie České republiky, jakožto dotčený orgán vydávající stanovisko ve smyslu ust. §16 odst. 2 písm. b) z.č. 13/1997Sb. v rámci územního a stavebního řízení s předloženým projektem souhlasí, neboť odpovídá obecným požadavkům na bezpečnost a plynulost provozu na pozemních komunikacích. Odsouhlaseno pod č.j. KRPL-42817-1/ČJ-2020-180506-06 za podmínky dodržení zejména vyhl. č. 104/1997Sb., 398/2009Sb. a ČSN 736110.
Stanovisko nelze užít samostatně. Slouží jako podklad pro silniční správní úřad (odbor dopravy)

**SOUŘADNICOVÝ SYSTÉM: S-JTSK
VÝSKOVÝ SYSTÉM: BALT PO VYROVNÁNÍ**

OBJEDNATEL:
MĚSTSKÝ ÚŘAD
HODKOVICE NAD MOHELKOU
483 42, HODKOVICE N. MOHELKOU
TEL: +420 485 148 383
E: 00.20.20.20


ZHOTOVITEL:
Bc. Miroslav Červa
projektová a inženýrská
firma ve výstavbě
Sokolská 1149/26, 480 01 Liberec
IČ: 76251055, www.mraira.wz.cz

zakázka č.	004/2020
datum	04/2020
stupeň	DUR/DSP
mřítko	1:250
č.přílohy	paré:

C.2

PARKOVACÍ PLOCHA NA P.Č.1446
KÚ.HODKOVICE NAD MOHELKOU

KATASTRÁLNÍ SITUAČNÍ VÝKRES

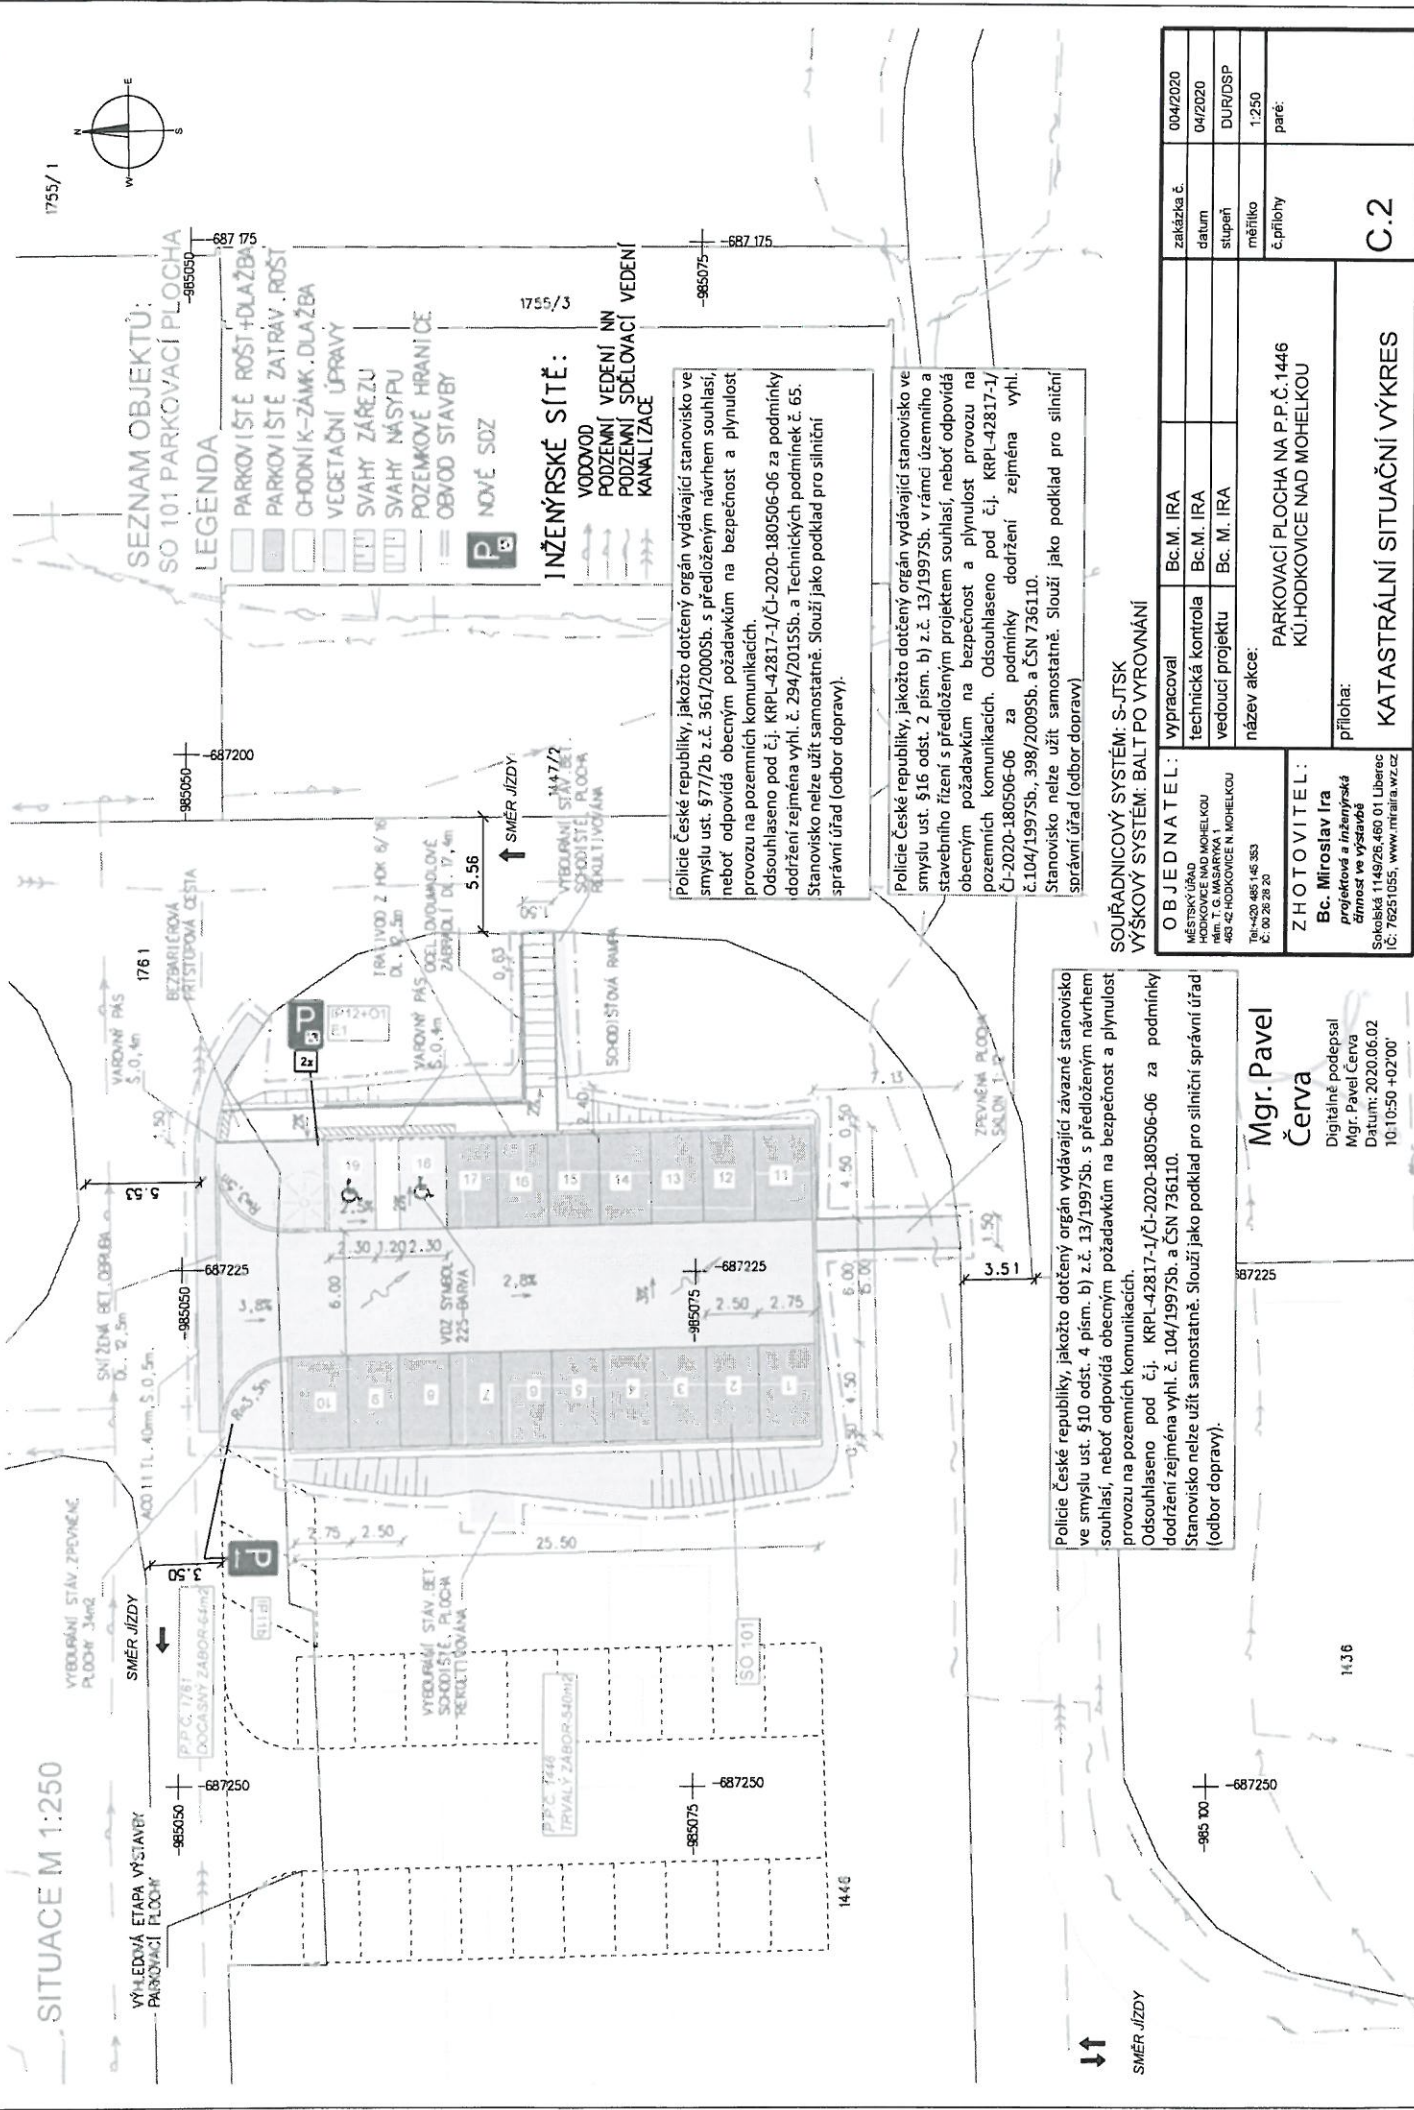

Policie České republiky, jakožto dotčený orgán vydávající závazné stanovisko ve smyslu ust. §10 odst. 4 písm. b) z.č. 13/1997Sb. s předloženým návrhem souhlasí, neboť odpovídá obecným požadavkům na bezpečnost a plynulost provozu na pozemních komunikacích.
Odsouhlaseno pod č.j. KRPL-42817-1/ČJ-2020-180506-06 za podmínky dodržení zejména vyhl. č. 104/1997Sb. a ČSN 736110.
Stanovisko nelze užít samostatně. Slouží jako podklad pro silniční správní úřad (odbor dopravy).

Mgr. Pavel Červa

Digitálně podepsal
Mgr. Pavel Červa
Datum: 2020.06.02
10:10:50 +0200

1446

