



**UPLNÁ UZAVÍRKA NAM. T.G.M. V PODKOVCÍCH N.M.  
ZA ÚČELEM PORÁDÁNÍ KULTURNÍCH  
SPORTOVNÍCH AKCÍ MĚSTA DLE SCHEMÁ B/15**

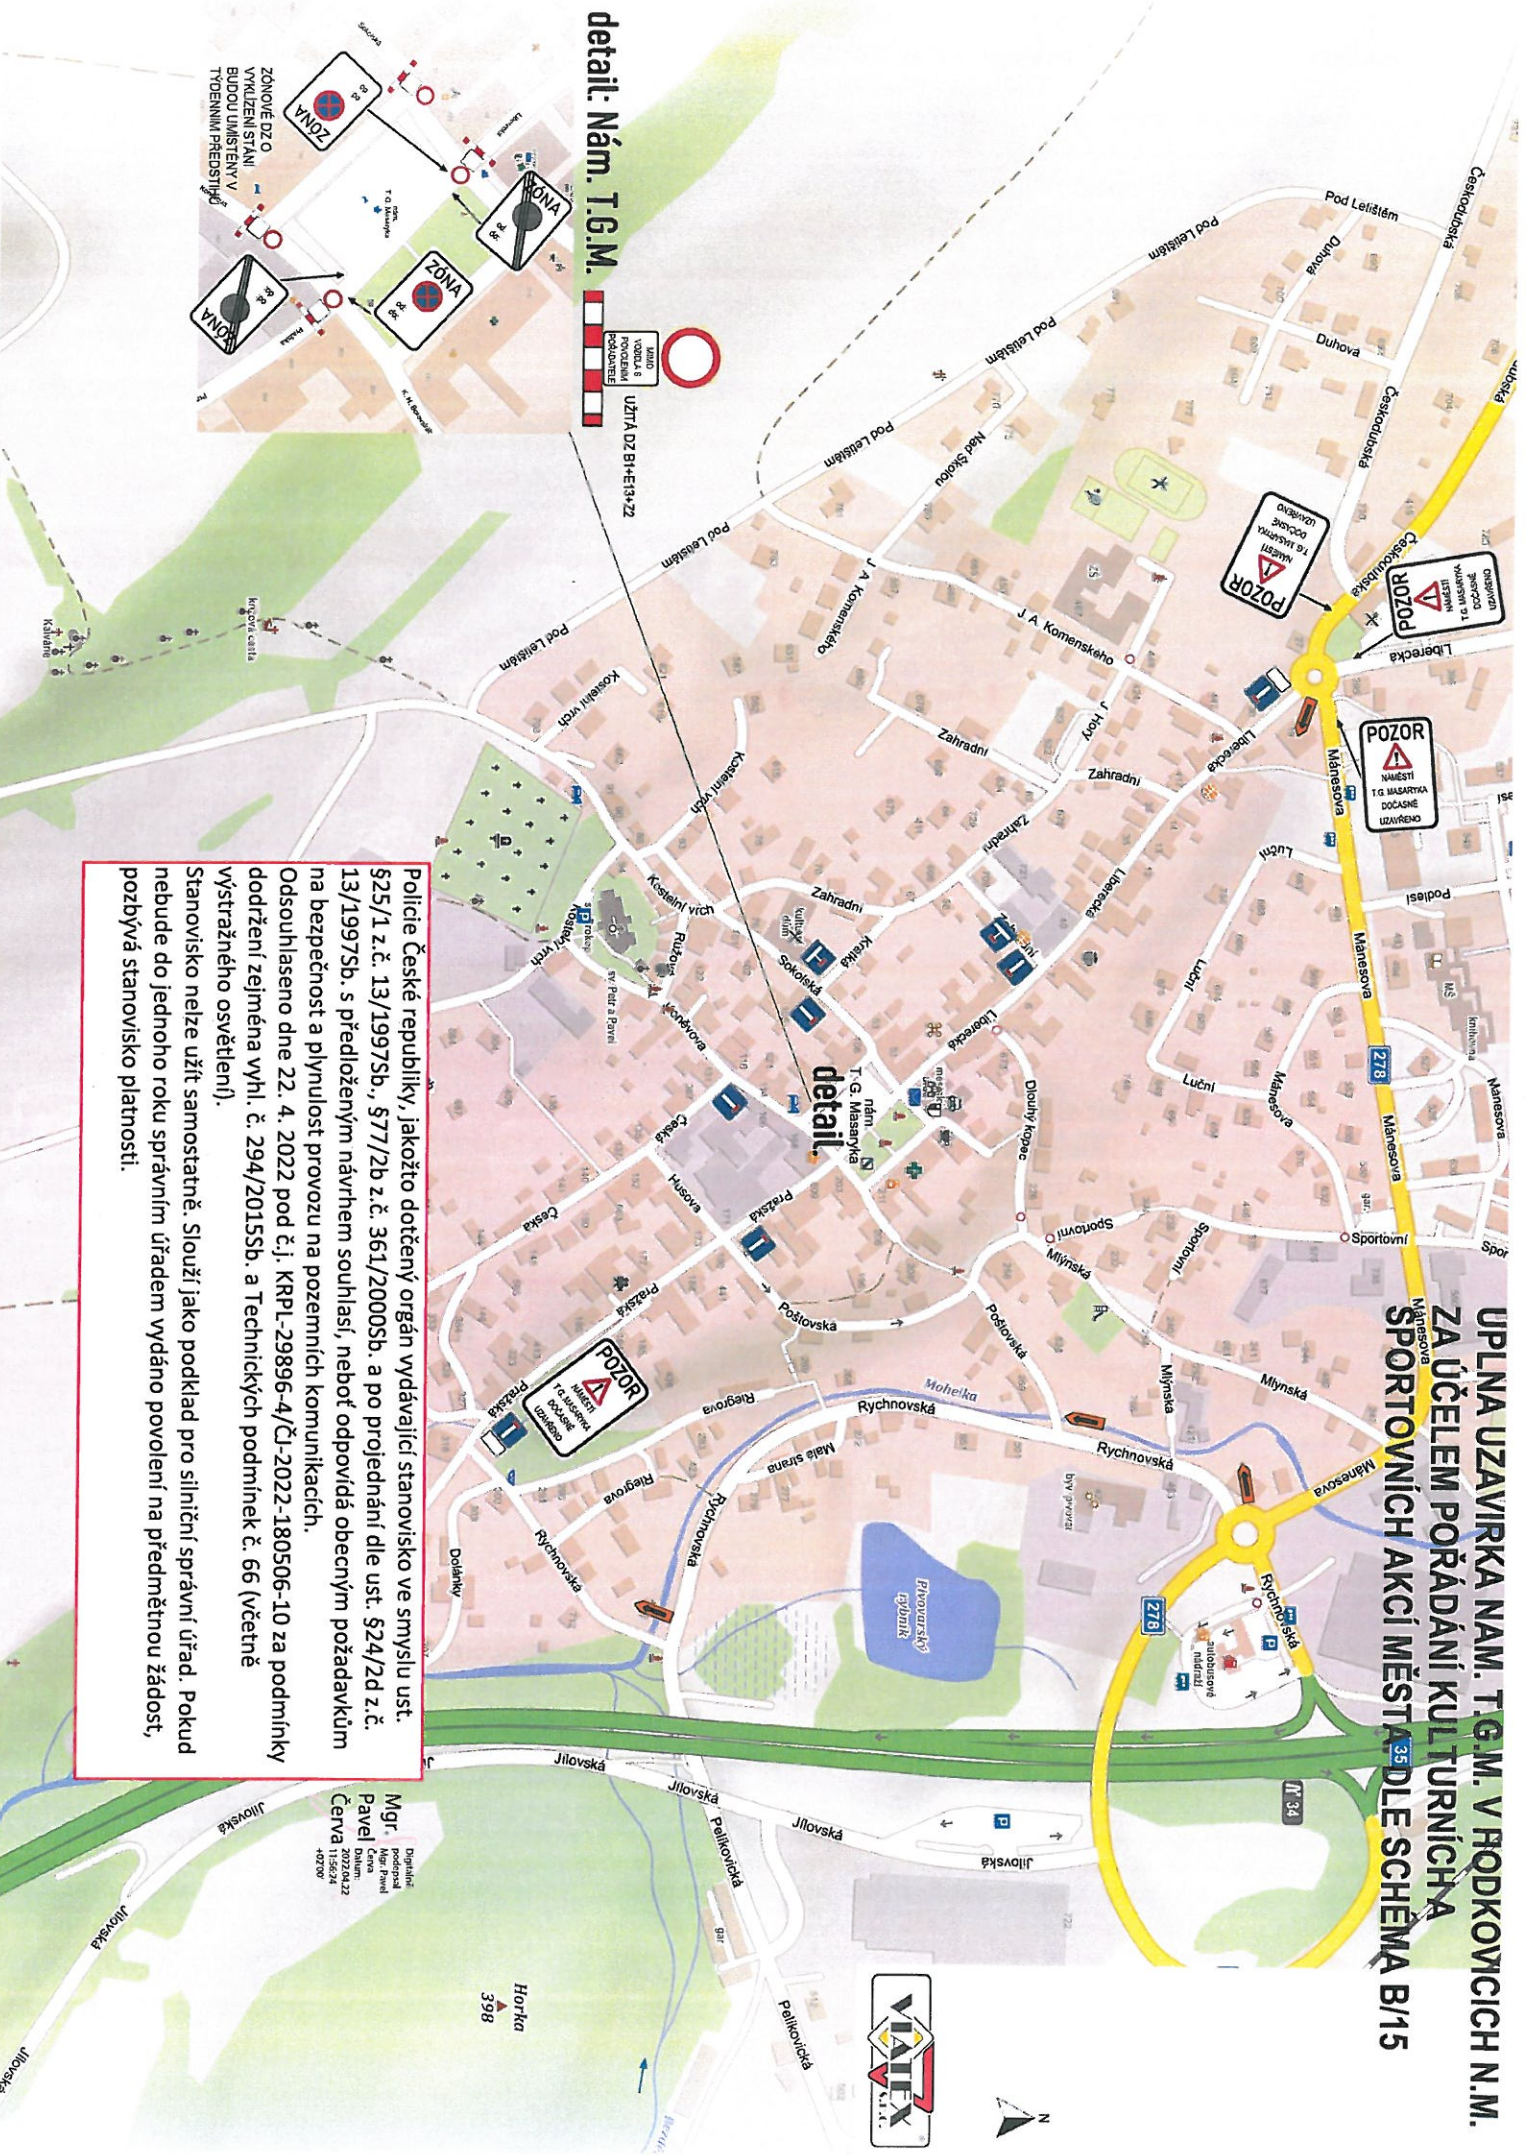

**detail: Nám. T.G.M.**

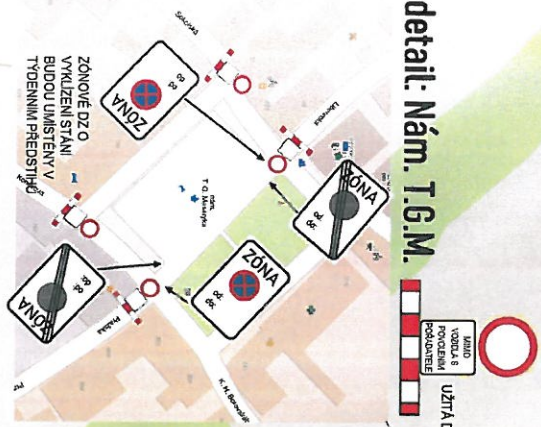

Police České republiky, jakožto dotčený orgán vydávající stanovisko ve smyslu ust. §25/1 z.č. 13/1997Sb., §77/2b z.č. 361/2000Sb. a po projednání dle ust. §24/2d z.č. 13/1997Sb. s předloženým návrhem souhlasí, neboť odpovídá obecným požadavkům na bezpečnost a plynulost provozu na pozemních komunikacích. Odsouhlaseno dne 22. 4. 2022 pod č.j. KRPL-29896-4/ČJ-2022-180506-10 za podmínky dodržení zejména vyhl. č. 294/2015Sb. a Technických podmínek č. 66 (včetně výstražného osvětlení). Stanovisko nelze užít samostatně. Slouží jako podklad pro silniční správní úřad. Pokud nebude do jednoho roku správním úřadem vydáno povolení na předemětnou žádost, pozbývá stanovisko platnosti.

Digitalizace  
podpisal  
Mgr. Pavel  
Červa  
20220422  
Červa 115824  
40780



Horka  
398