


Policie České republiky, jakožto dotčený orgán vydávající stanovisko ve smyslu ust. §25/1 z.č. 13/1997Sb., §77/2b z.č. 361/2000Sb. a po projednání dle ust. §24/2d z.č. 13/1997Sb. s předloženým návrhem souhlasí, neboť odpovídá obecným požadavkům na bezpečnost a plynulost provozu na pozemních komunikacích.
Odsouhlaseno dne 10.04.2024 pod č.j. KRPL-34827-2/ČJ-2024-180506-02 za podmínky dodržení vyhl. č. 294/2015Sb., dále přednostně dle Příručky pro označování pracovních míst na dálnicích a silnicích (www.rsd.cz) a případně Technických podmínek č. 66 (včetně výstražného osvětlení).
Stanovisko nelze užít samostatně. Slouží jako podklad pro silniční správní úřad. Pokud nebude do jednoho roku správním úřadem vydáno povolení na předmětnou žádost, pozbývá stanovisko platnosti.

Ing.
František
Chloubá

Digitálně podepsal
Ing. František
Chloubá
Datum: 2024.04.10
07:31:49 +0200

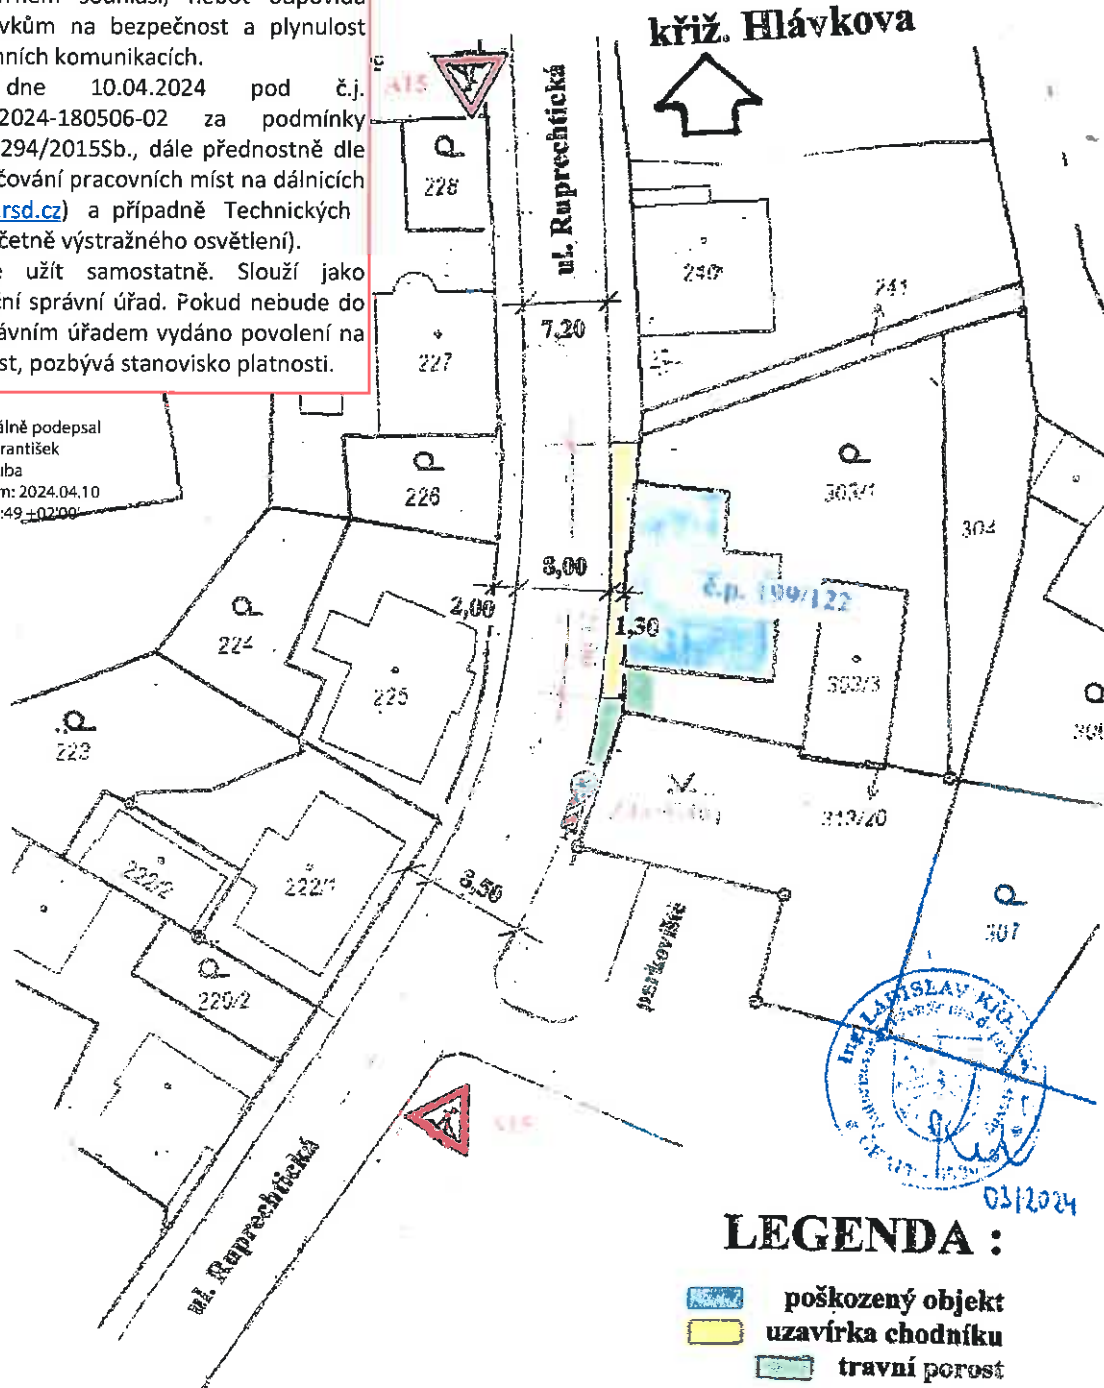

LEGENDA :

-  poškozený objekt
-  uzavírka chodníku
-  travní porost

SITUACE

M 1 : 500


LIBEREC
centrum

—Přílohy:—

křiž. Hlávkova



SCHÉMA : UZÁVĚRA CHODNÍKU

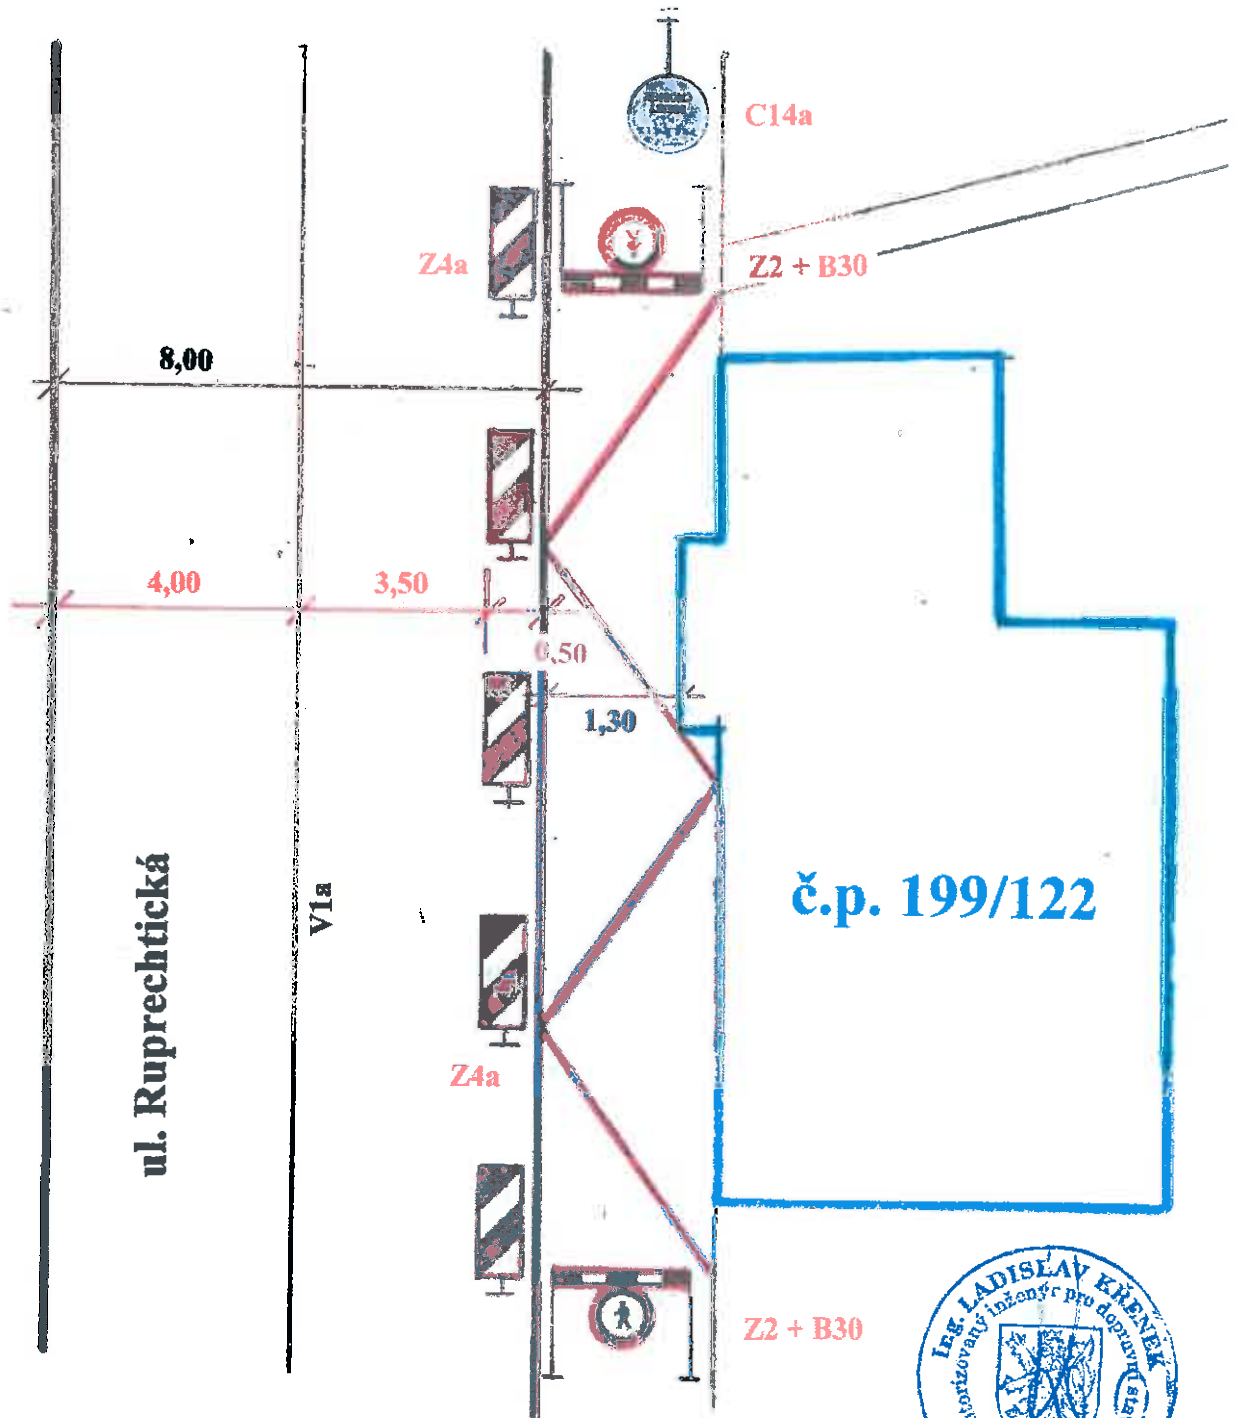

LIBEREC
- centrum



- 1) Dopravní značky budou základního rozměru, jejich barvy a provedení stanovuje norma EN 12899-1.
- 2) Označení musí odpovídat platným „Zásadám pro označování pracovních míst na pozemních komunikacích“ a „Zásadám pro dopravní značení na pozemních komunikacích“
- 3) Dopravní značení v rozporu s tímto návrhem musí být odstraněno nebo zakryto.

0312024