

Návrh DIO



Ing.
František
Chlouba
Chlouba

Digitalizace podzemní
infr. sítě
Chlouba
Datum: 2023.10.03
09.08.33 - 10200'

Policie České republiky, jakožto dotčený orgán vydávající stanovisko ve smyslu ust. § 25 odst. 1 z.č. 13/1997Sb. a §77 odst. 2 písm. b) z.č. 361/2000Sb. s předloženým návrhem souhlasí, neboť odpovídá obecným požadavkům na bezpečnost a plynulost provozu na pozemních komunikacích. Odsouhlaseno dne 03.10.2023 pod č.j. KRPI-97274-2/ČJ-2023-180506-02 za podmínky dodržení zejména vyhl. č. 294/2015Sb. a Technických podmínek č. 66 (včetně výstražného osvětlení).

Stanovisko neze užít samostatně. Slouží jako podklad pro silniční správní úřad. Pokud nebude do jednoho roku správním úřadem vydáno povolení na předmetnou žádost, pozbývá stanovisko platnosti.

POZNÁMKA:
na příjezdech k místu bude značení A15, v úseku pracovního místa bude značkami B20a snížena rychlost, platnost bude ve směru do míšičku ukončena křížovatkou s ul. Zajetí Důl, v opačném směru značkou B20a
po nezbytné nutnou dobu, především při přetahování vedení bude doprava řízena pomocí osob dle § 79 zákona č. 361/2000 Sp., v platném znění, řádně vybavených a poučených
mimo pracovní dobu bude přechodné značení odstraněno nebo zneplatněno pootočením

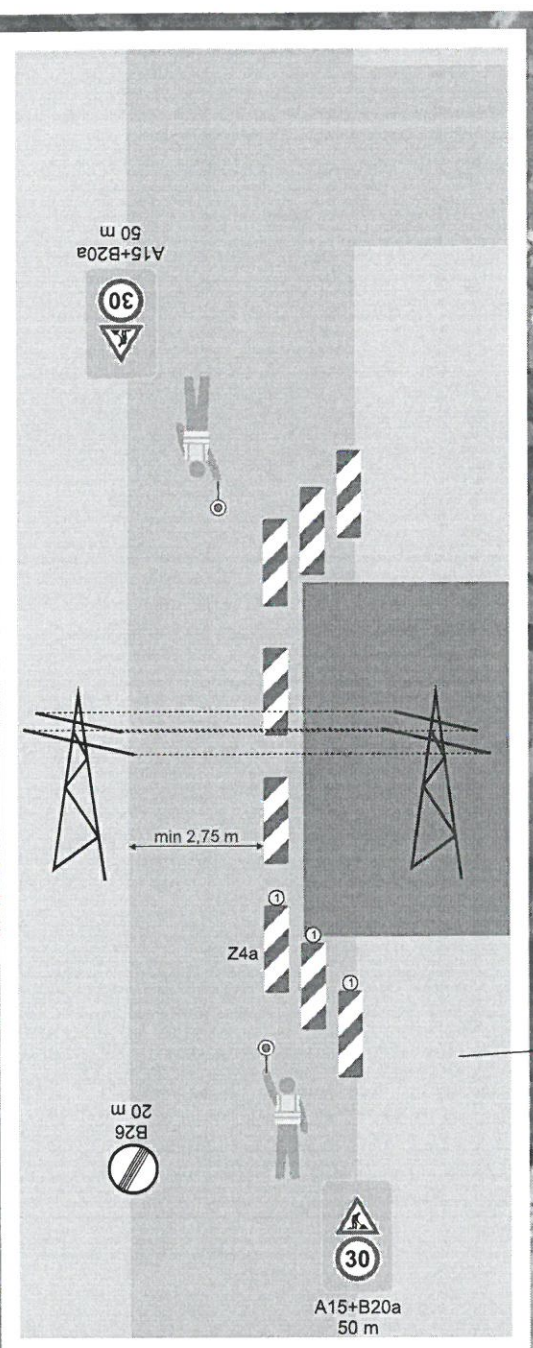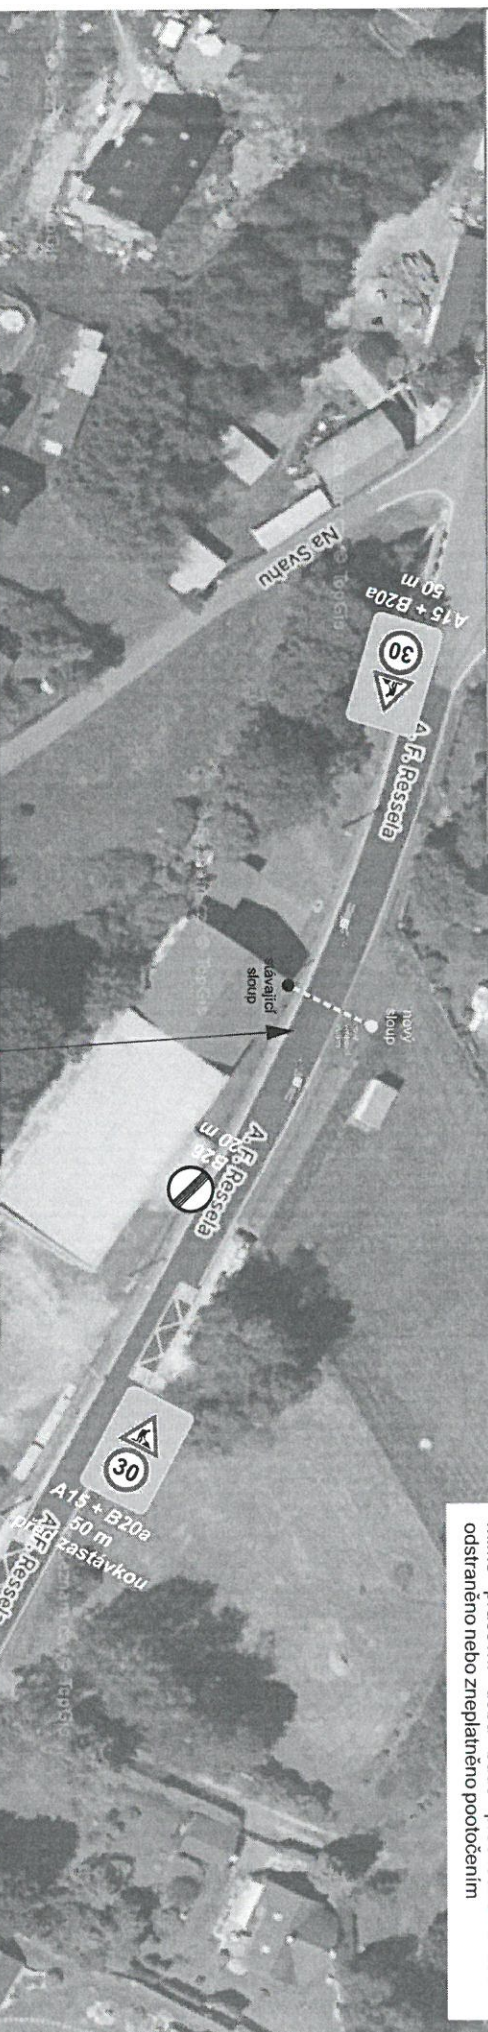

FOJTKA