


Dopravně inženýrské opatření - přechodná úprava provozu

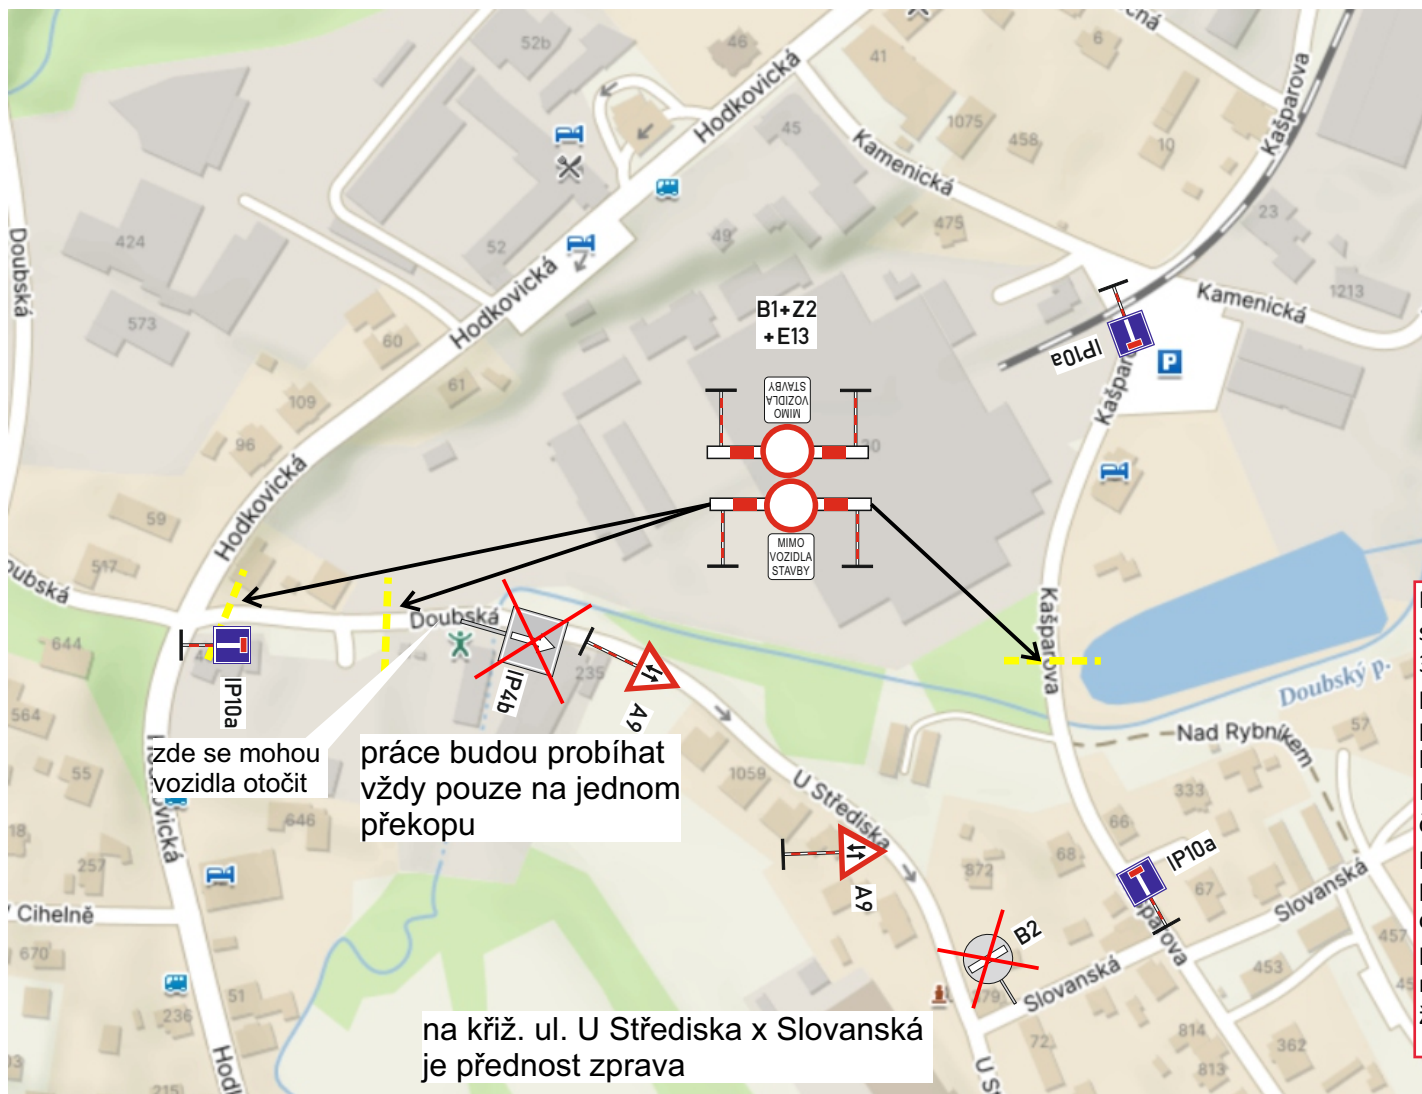

legenda:

vedení objízdné trasy

vedení horkovodu

nově osazené přechodné DZ

stávající DZ co bude zneplatněno

Policie České republiky, jakožto dotčený orgán vydávající stanovisko ve smyslu ust. §25/1 z.č. 13/1997Sb., §77/2b z.č. 361/2000Sb. a po projednání dle ust. §24/2d z.č. 13/1997Sb. s předloženým návrhem souhlasí, neboť odpovídá obecným požadavkům na bezpečnost a plynulost provozu na pozemních komunikacích. Odsouhlaseno dne 23.4.2024 pod č.j. KRPL-39382-5/ČJ-2024-180506-02 za podmínky dodržení vyhl. č. 294/2015Sb. Dále přednostně dle Příručky pro označování pracovních míst na dálnicích a silnicích (www.rsd.cz) a případně Technických podmínek č. 66 (včetně výstražného osvětlení). Stanovisko nelze užit samostatně. Slouží jako podklad pro silniční správní úřad. Pokud nebude do jednoho roku správním úřadem vydáno povolení na předmětnou žádost, pozbývá stanovisko platnosti.



Dopravně inženýrské opatření (dále jen „DIO“) má umožnit demontáž nadzemní části parovodu v ulici Kašparova a Doubská v Liberci. Dále uložení nového horkovodu. Vzhledem k šířkovým poměrům obou komunikací musí práce probíhat při úplné uzavírcce provozu. Aby byla zachován příjezd v ul. U Střediska bude ulice dočasně zobousměrněna. Objízdné trasy se vzhledem k charakteru komunikací nenavrhují. Pohyb pěších bude v případě demontáže pomocí jeřábu organizován proškoleným personálem, v případě překopu bude umožněn aspoň provizorním způsobem.

zde se mohou vozidla otočit

práce budou probíhat vždy pouze na jednom překopu

na křiž. ul. U Střediska x Slovanská je přednost zprava

AKCE:	Green Net III horkovod	TECHNICKÉ ČINNOSTI V DOPRAVĚ
VÝKRES:	Kašparova a Doubská	
MÍSTO AKCE:	ul. Dětská a Doubská, Liberec	
OBJEDNATEL:	UNIBULDING	DATUM: 5. 4. 2024
PROJEKTANT:	Ing. Marek ZIKMUND	VERZE: 1
MOBIL / EMAIL:	603 945 176 / mzikmund@email.cz	Č. ZAKÁZKY: 2024 01 19