


Dopravně inženýrské opatření - přechodná úprava provozu

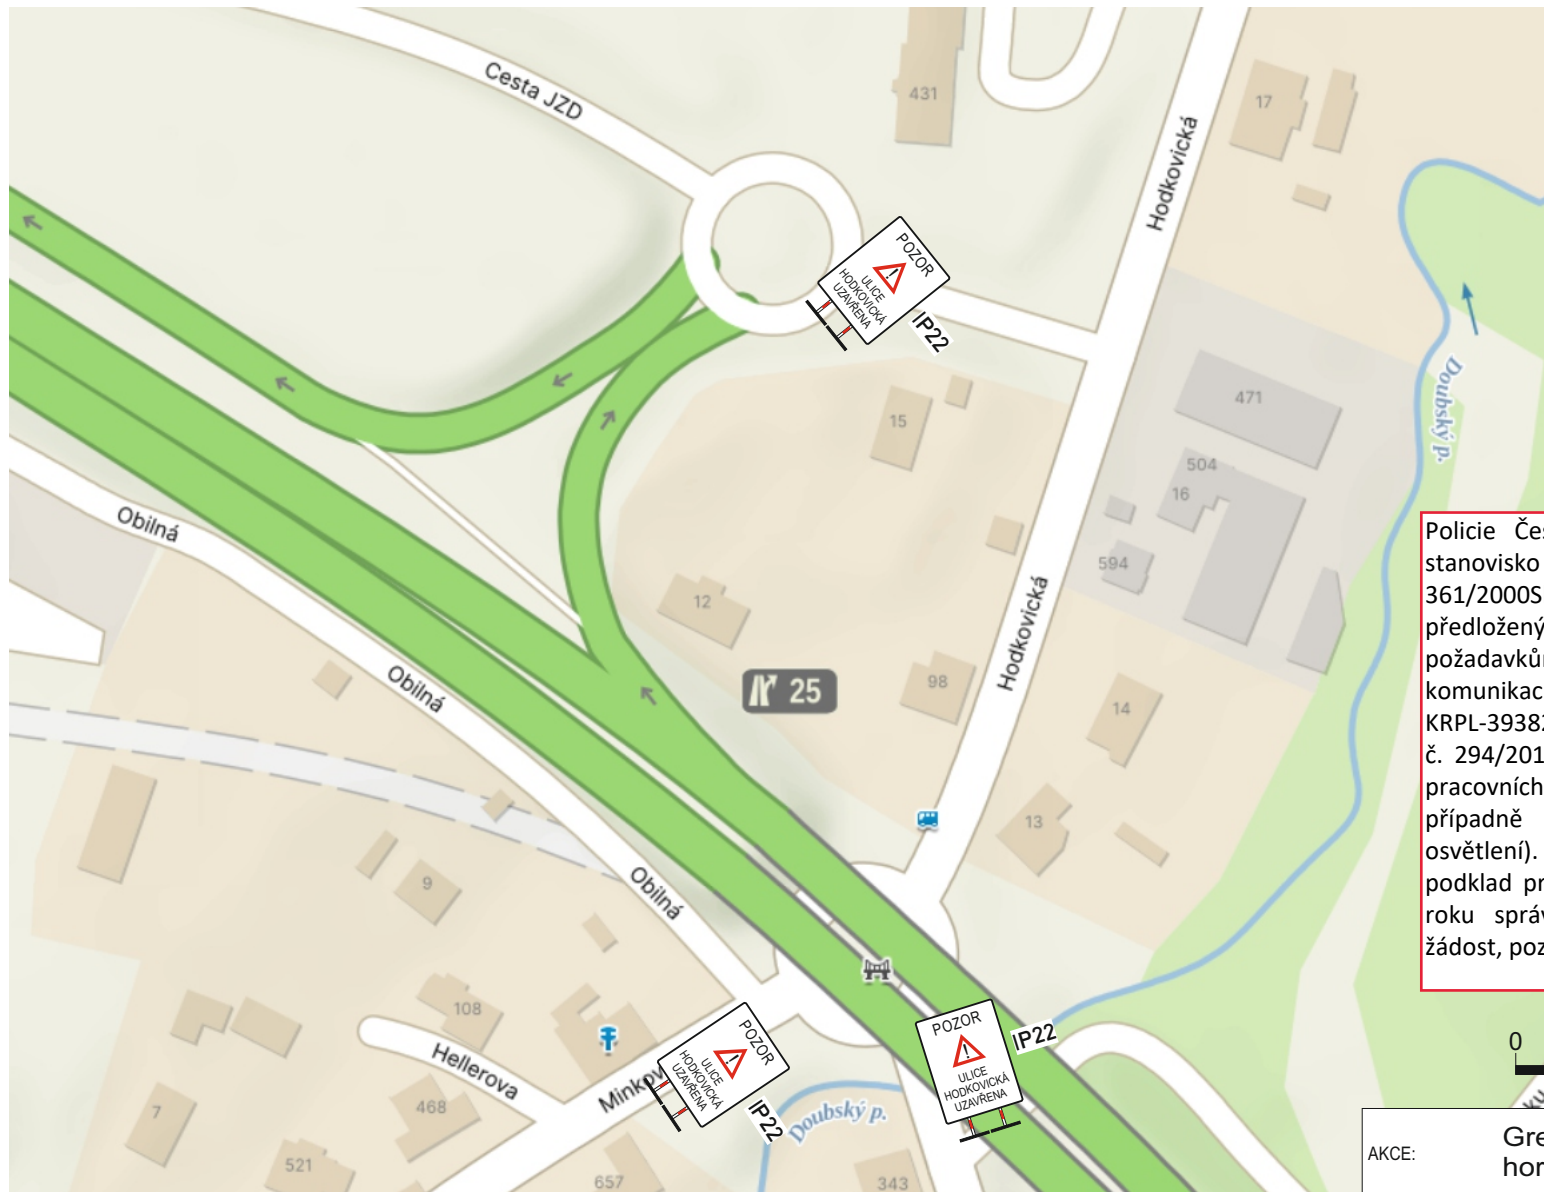

Policie České republiky, jakožto dotčený orgán vydávající stanovisko ve smyslu ust. §25/1 z.č. 13/1997Sb., §77/2b z.č. 361/2000Sb. a po projednání dle ust. §24/2d z.č. 13/1997Sb. s předloženým návrhem souhlasí, neboť odpovídá obecným požadavkům na bezpečnost a plynulost provozu na pozemních komunikacích. Odsouhlaseno dne 23.4.2024 pod č.j. KRPL-39382-5/ČJ-2024-180506-02 za podmínky dodržení vyhl. č. 294/2015Sb. Dále přednostně dle Příručky pro označování pracovních míst na dálnicích a silnicích (www.rsd.cz) a případně Technických podmínek č. 66 (včetně výstražného osvětlení). Stanovisko nelze užit samostatně. Slouží jako podklad pro silniční správní úřad. Pokud nebude do jednoho roku správním úřadem vydáno povolení na předmětnou žádost, pozbývá stanovisko platnosti.

0 25 50 75 metrů

AKCE:	Green Net III horkovod	TRAXING TECHNICKÉ ČINNOSTI V DOPRAVĚ
VÝKRES:	Hodkovická II	
MÍSTO AKCE:	OK Hodkovická, Mínek, Liberec	
OBJEDNATEL:	UNIBULDING	DATUM: 22. 4. 2024
PROJEKTANT:	Ing. Marek ZIKMUND	VERZE: 1
MOBIL / EMAIL:	603 945 176 / mzikmund@email.cz	Č. ZAKÁZKY: 2024 01 19