


návrh DIO Liberec Tržní nám
náhradní parkování UNISOFT s.r.o. (25 míst)

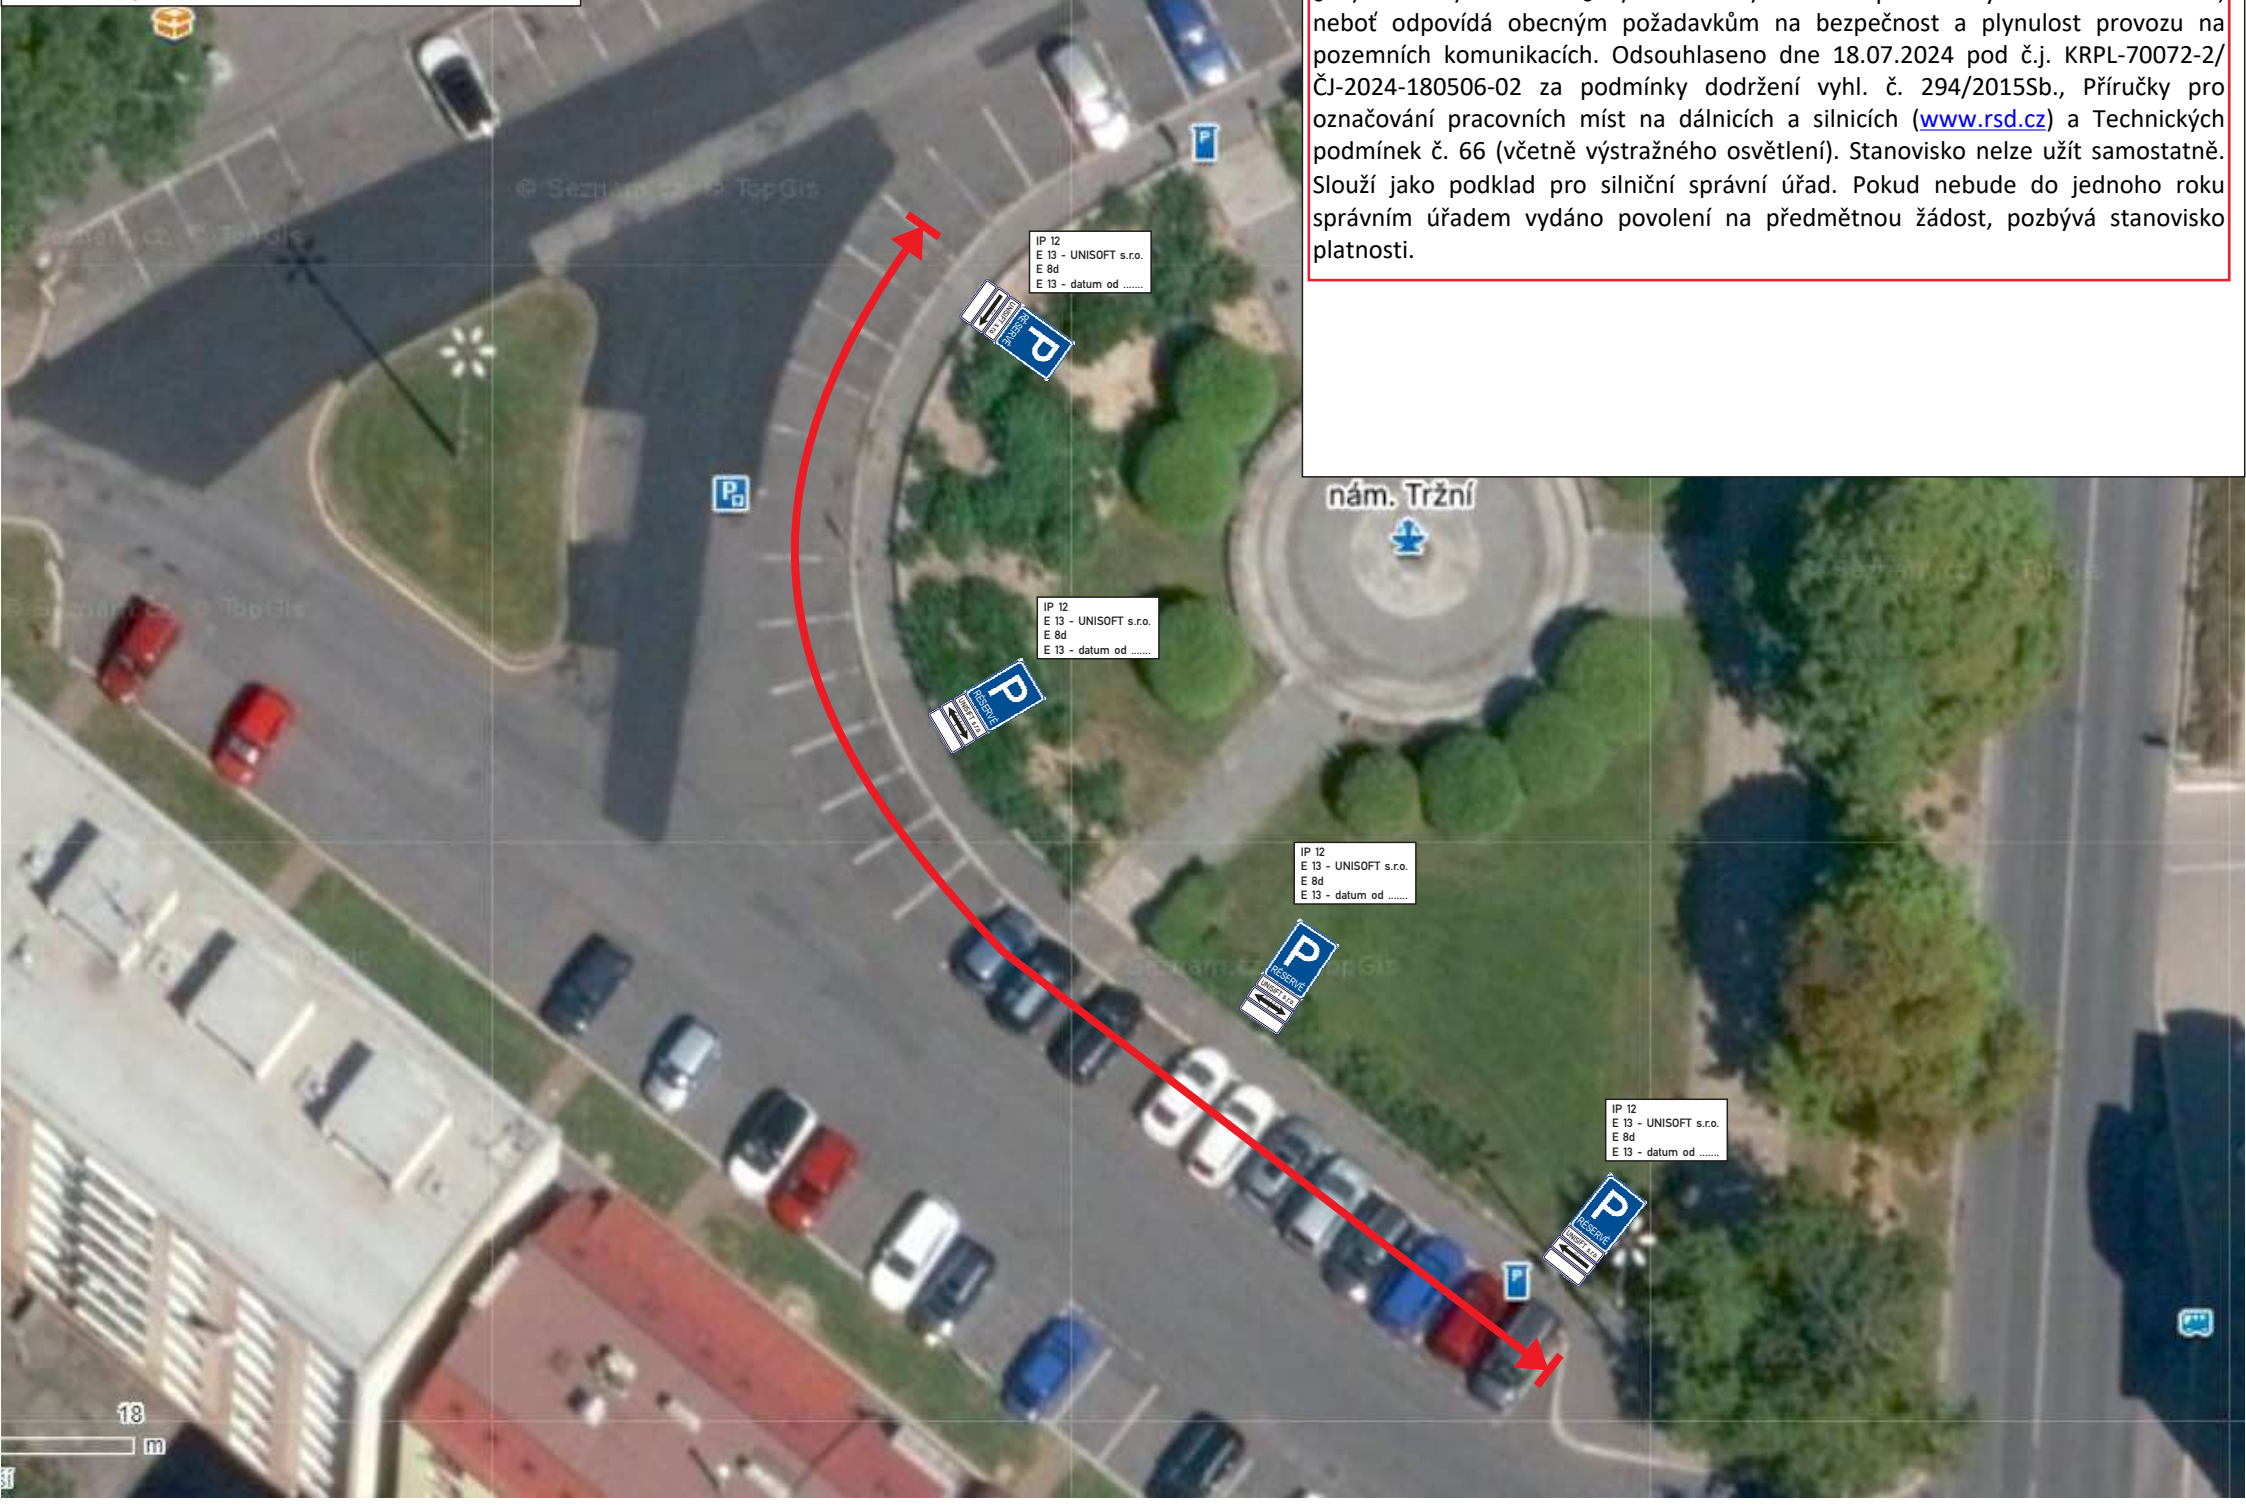

Policie České republiky, jakožto dotčený orgán vydávající stanovisko ve smyslu ust. §25/1 z.č. 13/1997Sb. a §77/2b z.č. 361/2000Sb. s předloženým návrhem souhlasí, neboť odpovídá obecným požadavkům na bezpečnost a plynulost provozu na pozemních komunikacích. Odsouhlaseno dne 18.07.2024 pod č.j. KRPL-70072-2/ČJ-2024-180506-02 za podmínky dodržení vyhl. č. 294/2015Sb., Příručky pro označování pracovních míst na dálnicích a silnicích (www.rsd.cz) a Technických podmínek č. 66 (včetně výstražného osvětlení). Stanovisko nelze užít samostatně. Slouží jako podklad pro silniční správní úřad. Pokud nebude do jednoho roku správním úřadem vydáno povolení na předmětnou žádost, pozbývá stanovisko platnosti.

IP 12
E 13 - UNISOFT s.r.o.
E 8d
E 13 - datum od

IP 12
E 13 - UNISOFT s.r.o.
E 8d
E 13 - datum od

IP 12
E 13 - UNISOFT s.r.o.
E 8d
E 13 - datum od

IP 12
E 13 - UNISOFT s.r.o.
E 8d
E 13 - datum od

18

m