

22.07.2024


olicie České republiky, jakožto dotčený orgán udávající stanovisko ve smyslu ust. §77/2b z.č. 61/2000Sb. s předloženým návrhem souhlasi, neboť odpovídá obecným požadavkům na bezpečnost a plynulost provozu na pozemních komunikacích.

Idsouhlaseno dne 01.07.2024 pod č.j. RPL-61408-3/ČJ-2024-180506-03 za podmínky odrážení zejména vyhl. č. 294/2015Sb., technických podmínek č. 65.

tanovisko nelze užít samostatně. Slouží jako odklad pro silniční správní úřad. Pokud nebude o jednoho roku správním úřadem vydáno ovolení na předmětnou žádost, pozbývá tanovisko platnosti.

Jng.
František
Chlouba

Digitálně
podepsal Ing.
František Chlouba
Datum: 2024.07.01
11:44:09 +02'00'

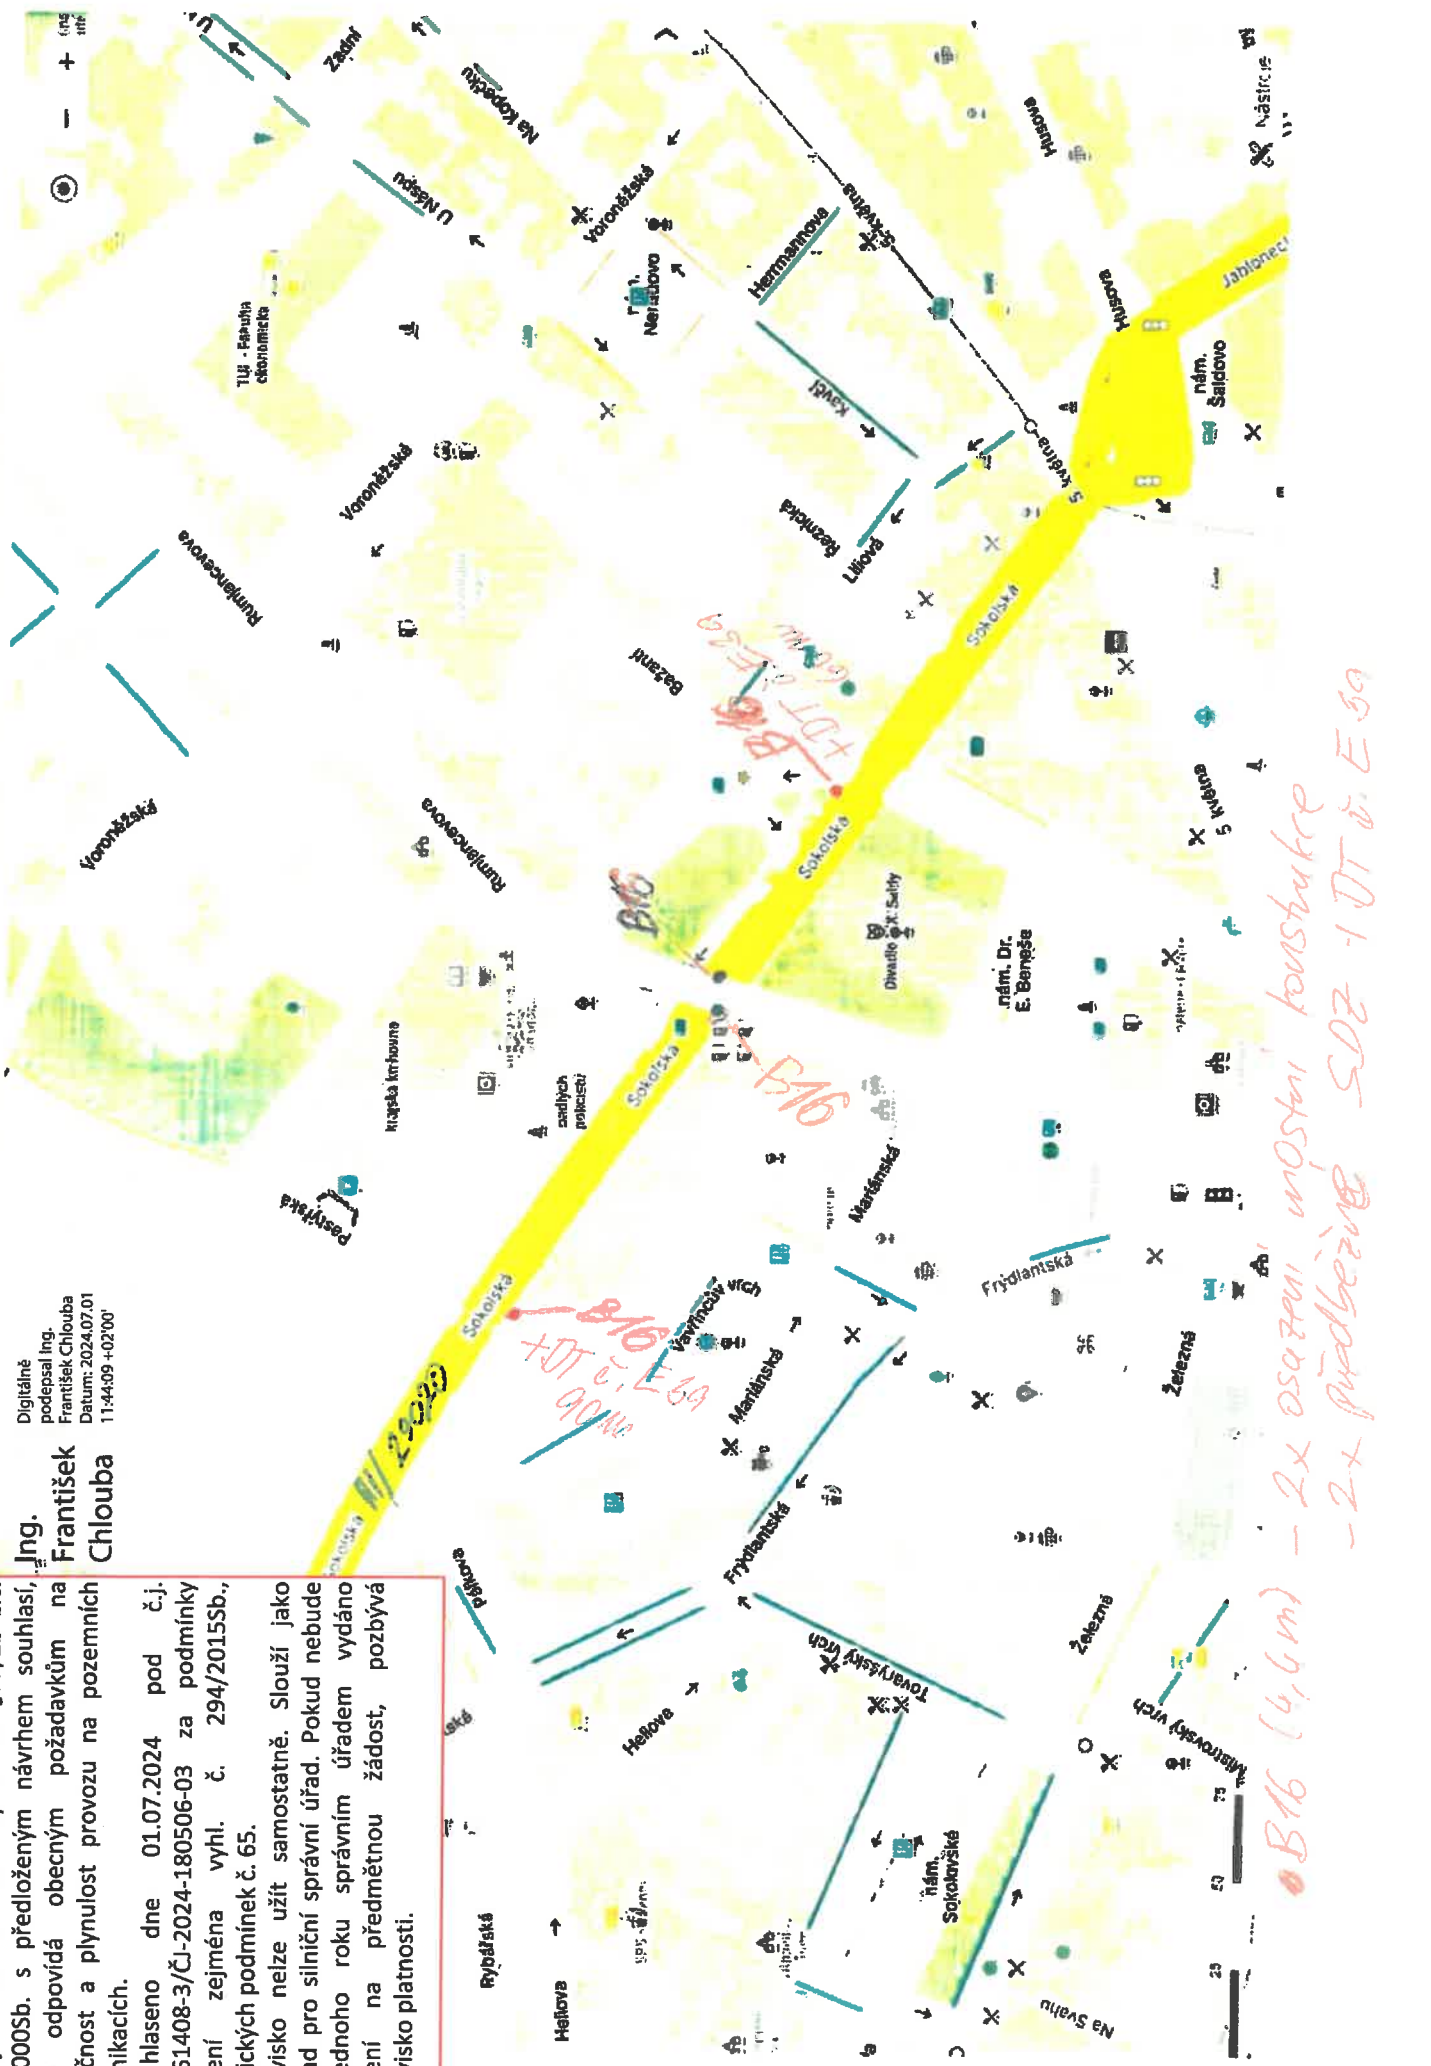

B16 (4,6m) - 2x osazení mostní konstrukce
- 2x předběhové S02 - 1 DT č. E 59