



POZNÁMKA:

STÁVAJÍCÍ DOPRAVNÍ ZNAČENÍ, KTERÉ JE V ROZPORU S PŘECHODNÝM DZ BUDE PO DOBU STAVBY ZNEPLATNĚNO NEBO ZAKRYTO.

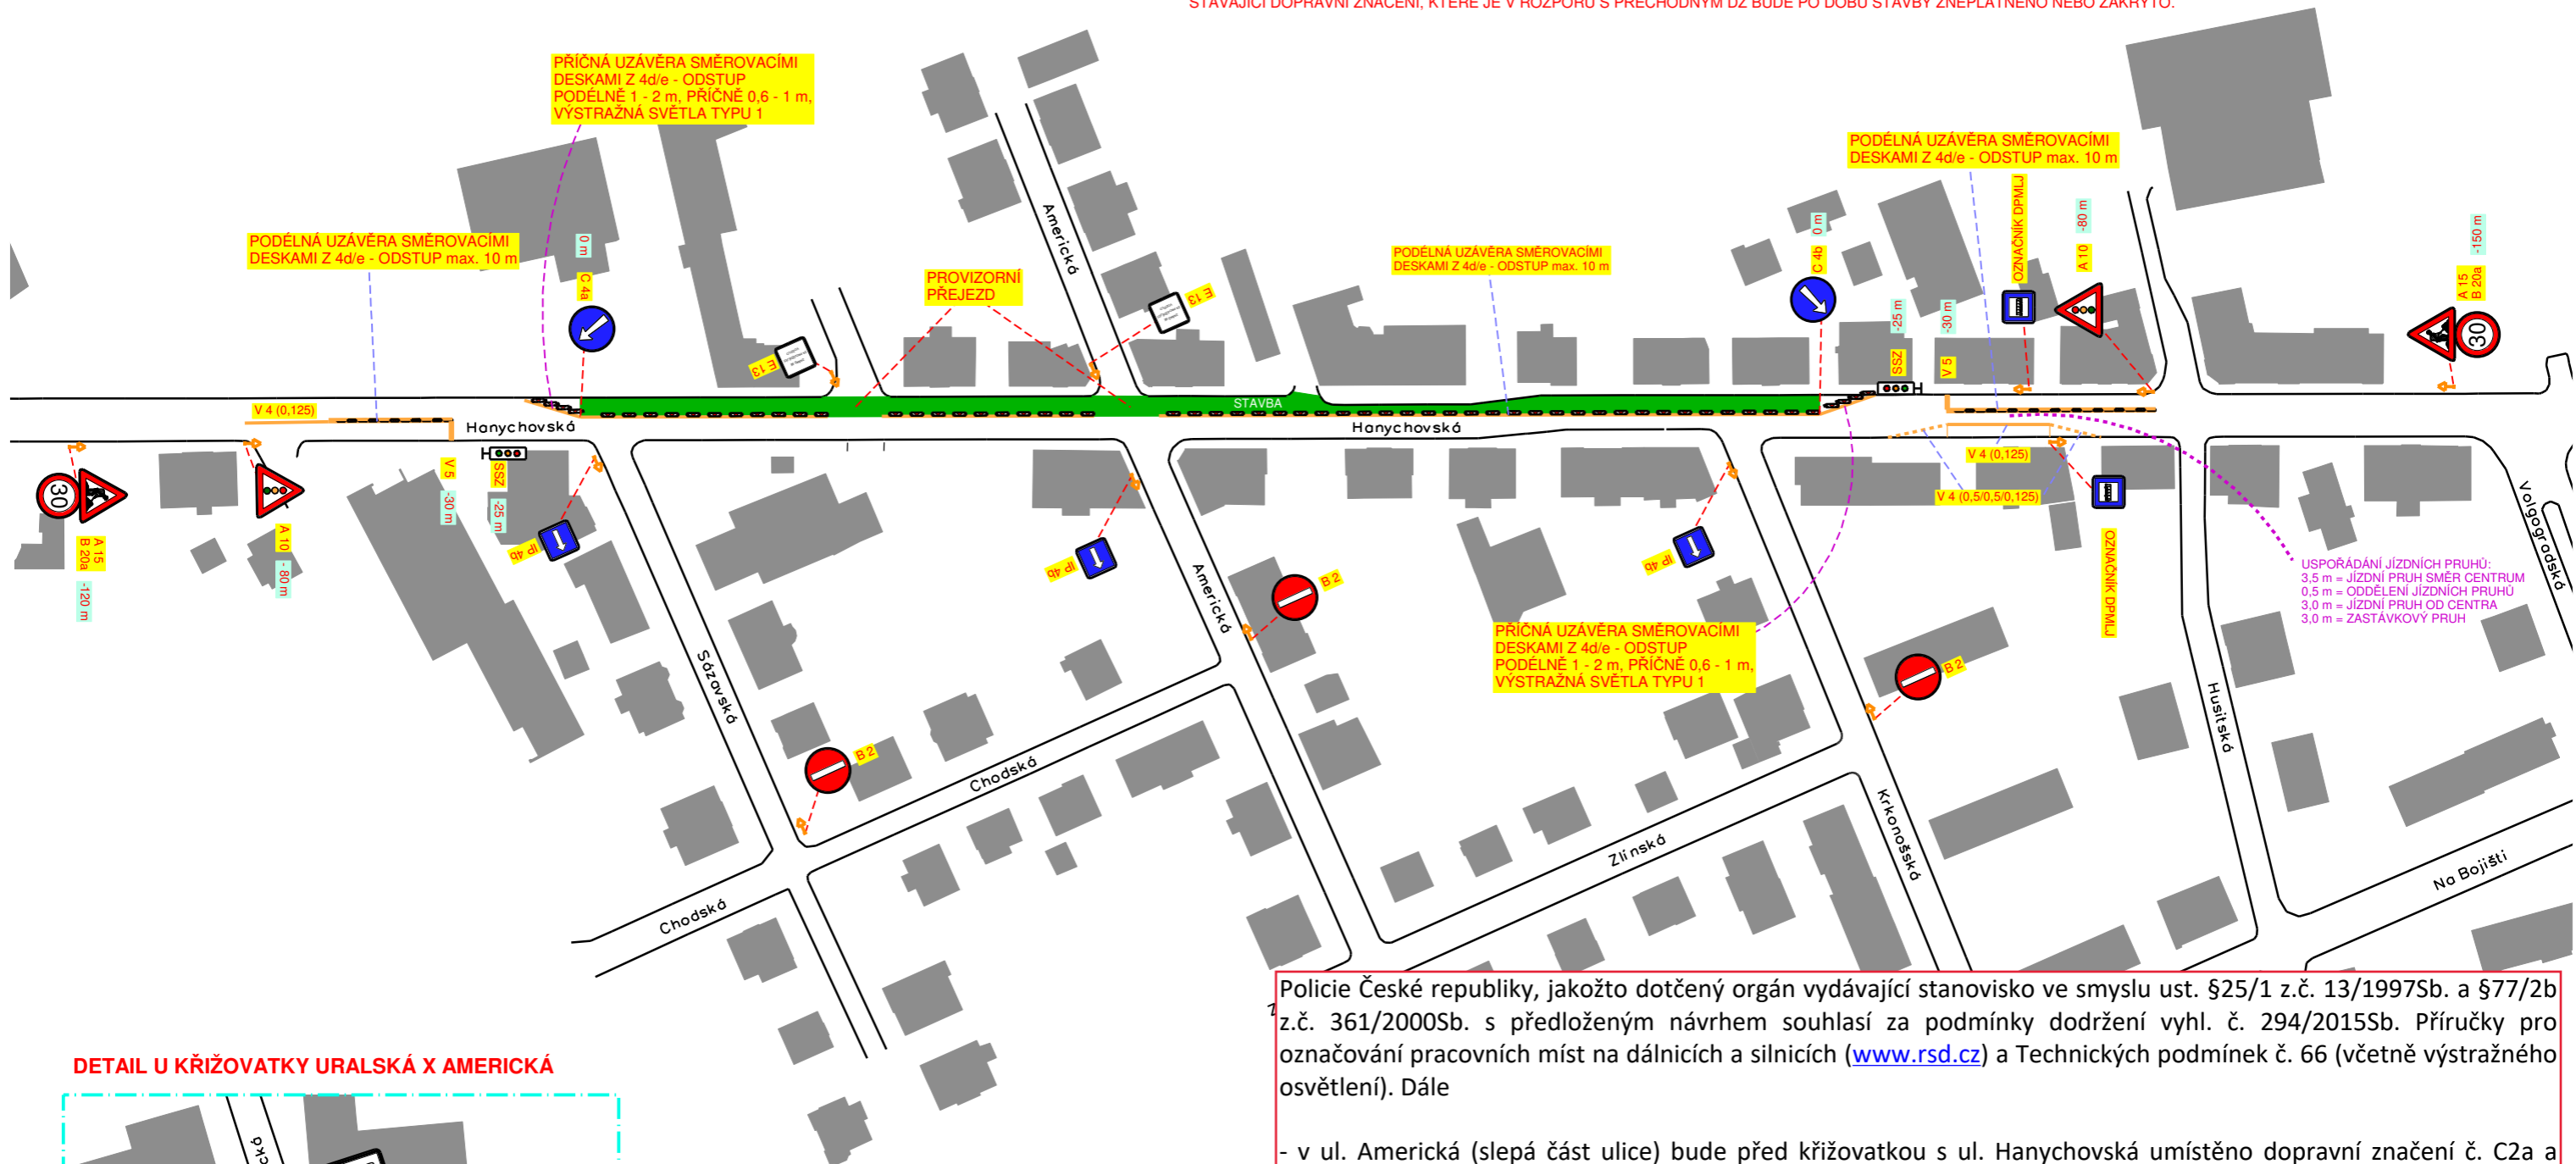

DETAIL U KŘIŽOVATKY URALSKÁ X AMERICKÁ

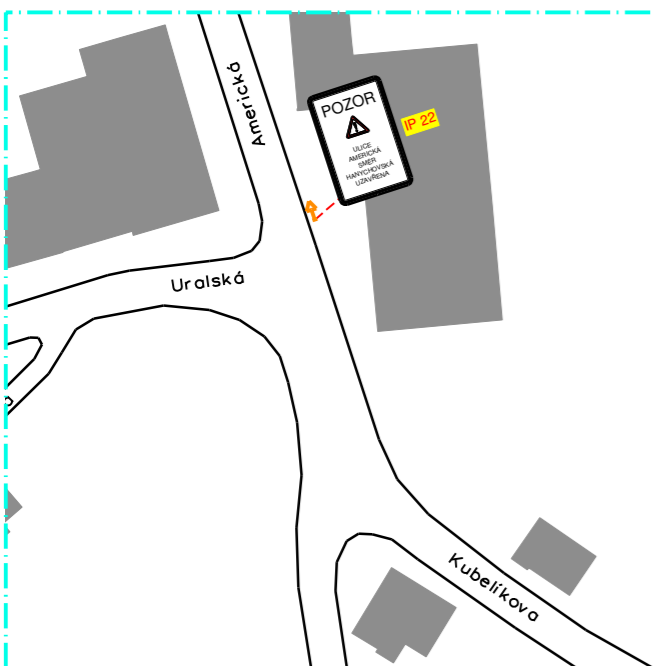

Policie České republiky, jakožto dotčený orgán vydávající stanovisko ve smyslu ust. §25/1 z.č. 13/1997Sb. a §77/2b z.č. 361/2000Sb. s předloženým návrhem souhlasí za podmínky dodržení vyhl. č. 294/2015Sb. Příručky pro označování pracovních míst na dálnicích a silnicích (www.rsd.cz) a Technických podmínek č. 66 (včetně výstražného osvětlení). Dále

- v ul. Americká (slepá část ulice) bude před křižovatkou s ul. Hanychovská umístěno dopravní značení č. C2a a nebude užito značení č. E13 (zařad' se za poslední vozidlo).

- Na komunikaci, která vede k čp. 541/34, 540/30 atd. bude umístěno třetí SSZ a nebude tedy užito značení E13 (zařad' se za poslední vozidlo). Doprava bude tedy řízena trojcestným semaforem, ideálně SSZ s detekcí.

Při splnění výše uvedeného, lze konstatovat, že návrh odpovídá obecným požadavkům na bezpečnost a plynulost provozu na pozemních komunikacích. Odsouhlaseno dne 11.7.2024 pod č.j. KRPL-68398-2/ČJ-2024-180506-02. Stanovisko nelze užít samostatně. Slouží jako podklad pro silniční správní úřad. Pokud nebude do jednoho roku správním úřadem vydáno povolení na předmětnou žádost, pozbývá stanovisko platnosti.

VÝMĚNA PANELŮ BKV, ULICE HANYCHOVSKÁ DIO ÚSEK SÁZAVSKÁ – AMERICKÁ