


návrh DIO sil.III/2773 Český Dub - nová kabelová přípojka NN

Police České republiky, jakožto dotčený orgán vydávající stanovisko ve smyslu ust. §25/1 z.č. 13/1997Sb. a §77/2b z.č. 361/2000Sb. s předloženým návrhem souhlasí za podmínky dodržení zejména vyhl. č. 294/2015Sb., dále přednostně dle Příručky pro označování pracovních míst na dálnicích a silnicích (www.rsd.cz) a případně Technických podmínek č. 66 (včetně výstražného osvětlení) a dle níže uvedených podmínek:

- Pracovní místo v pracovní době bude označeno dle schématu OD 231 z Příručky pro označování pracovních míst na dálnicích a silnicích, VI. díl - schémata O a přílohy k V. a VI. dílu metodika SSZ pro střídavý provoz.

Při splnění výše uvedeného, lze konstatovat, že návrh odpovídá obecným požadavkům na bezpečnost a plynulost provozu na pozemních komunikacích. Odsouhlaseno dne 07.06.2024 pod č.j. KRPL-16282-5/ČI-2024-180506-02. Stanovisko nelze užít samostatně. Slouží jako podklad pro silniční správní úřad. Pokud nebude do jednoho roku správním úřadem vydáno povolení na předmětrnou žádost, pozbývá stanovisko platnosti.

Ing. František Chlouba
Digitálně podepsal
Datum: 2024.06.07
09:33:28 +02:00

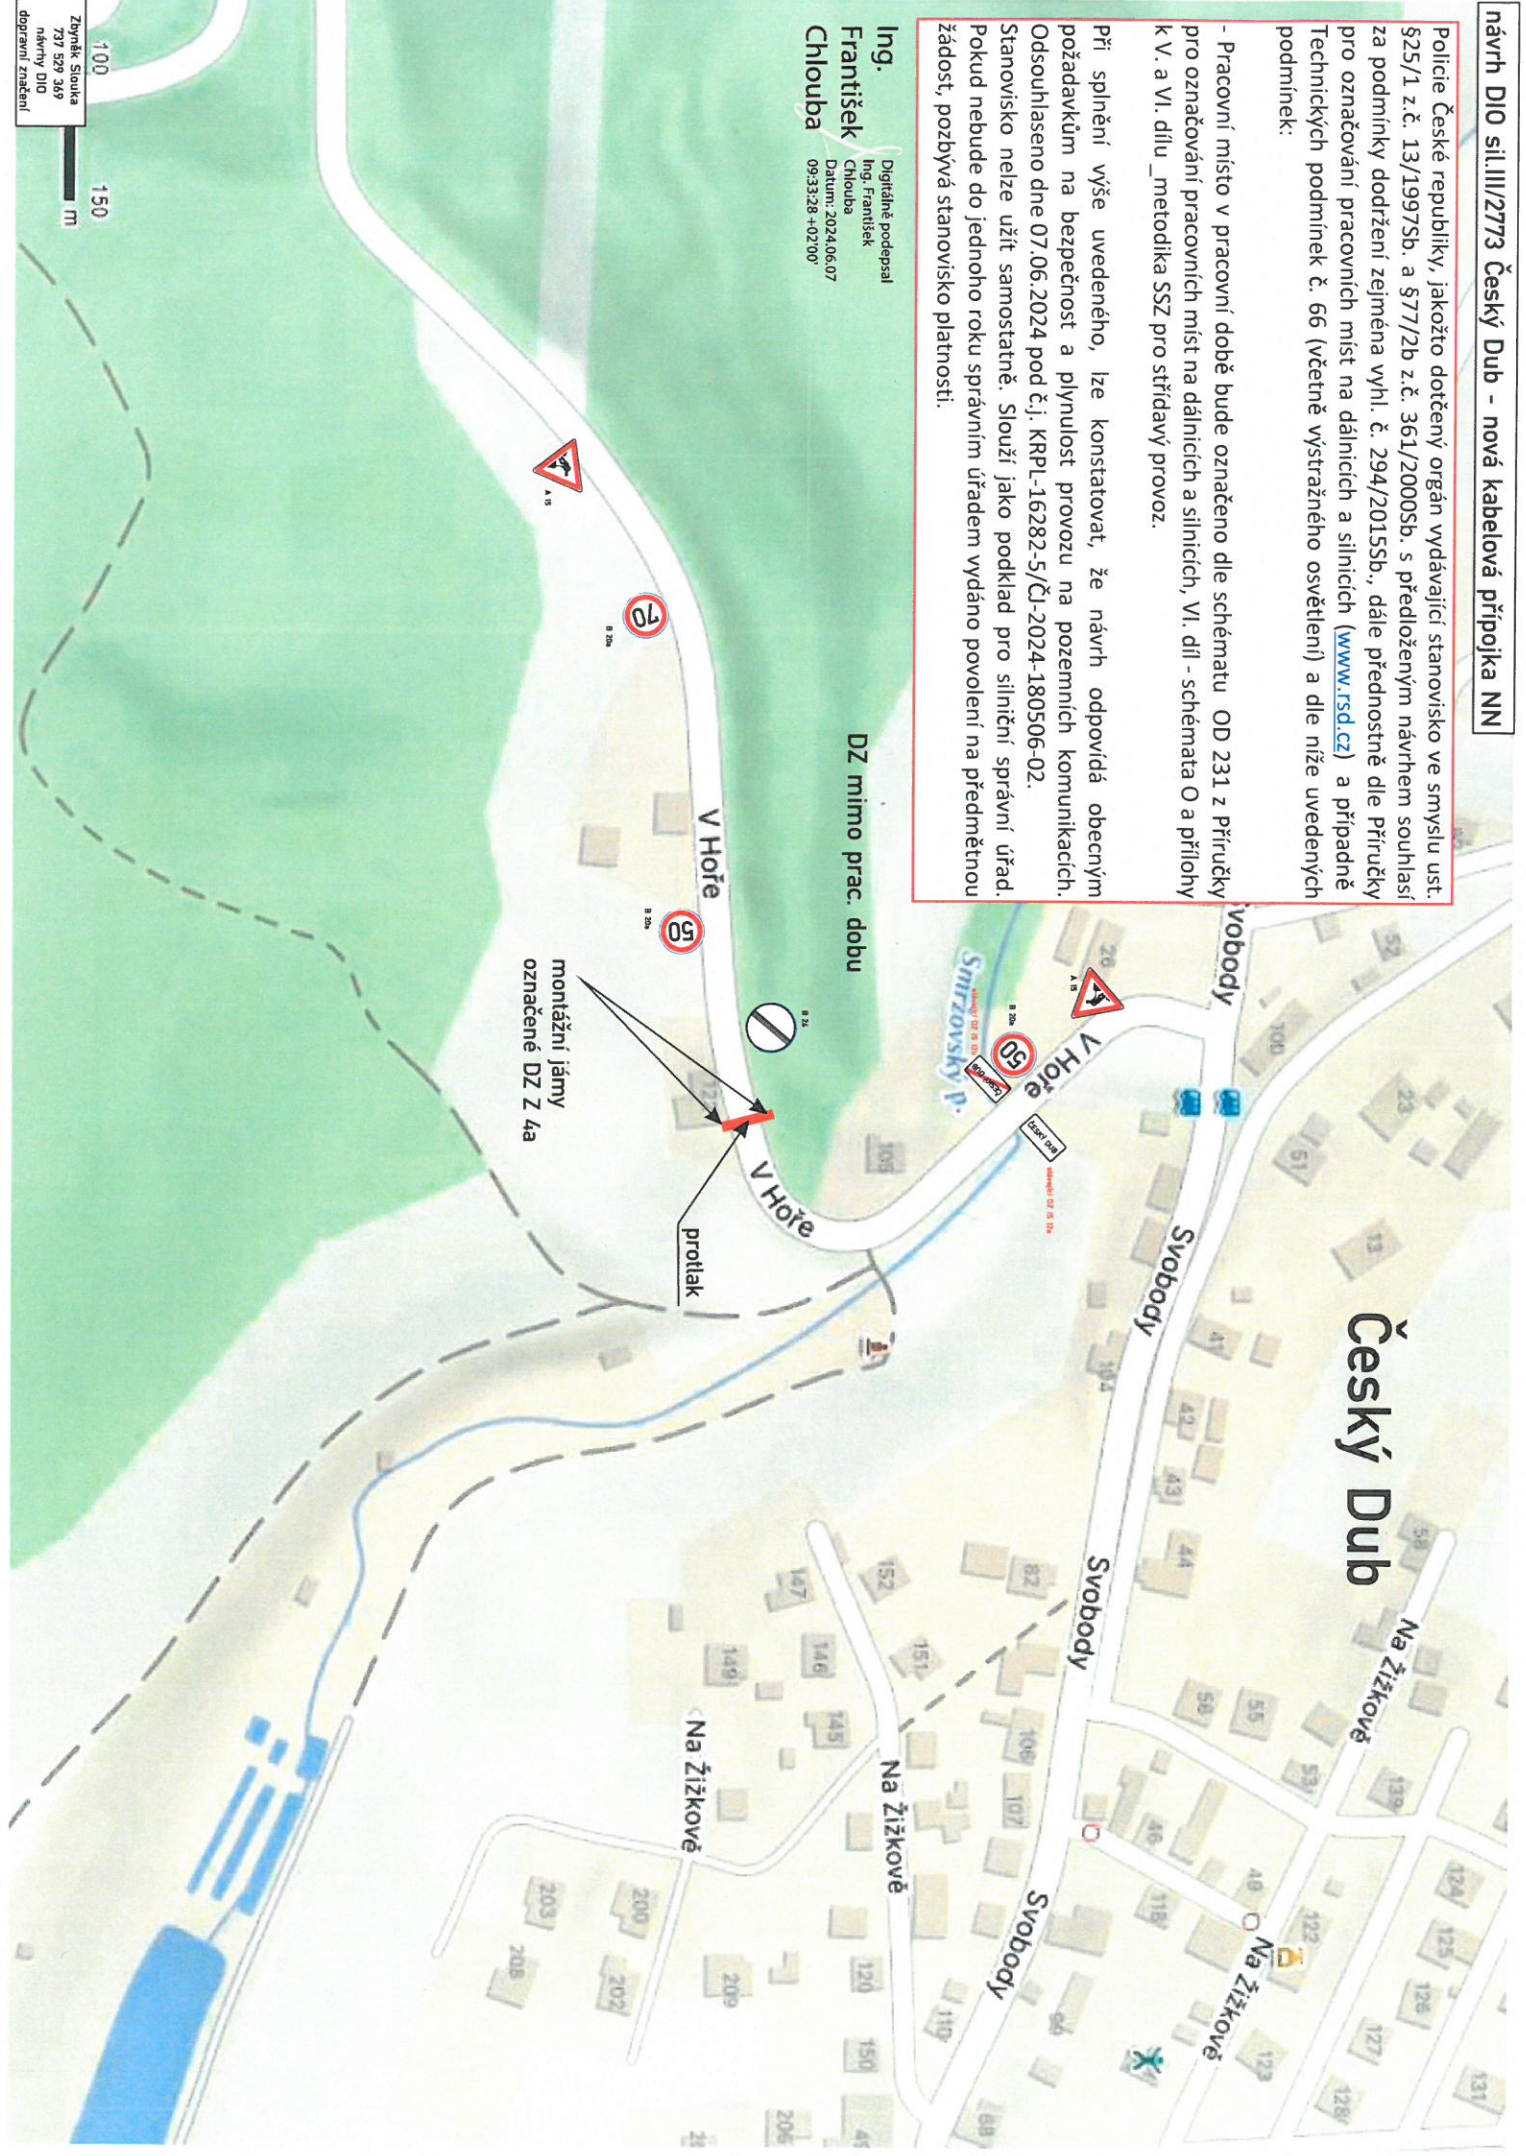

Český Dub

DZ mimo prac. dobu

montážní jámy
označené DZ Z 4a

protlak

Zbyněk Soula
737 529 349
návrhy DIO
dopravní značení

100
150
m