


POPIS DIO

Pro jedoucí po státní silnici II. třídy II/592 ze směru Kryštofovo údolí budou před křižovatkou se státní silnicí III. třídy III/27247 ve vzdálenosti cca 80–100 m pře začátkem stavby (před zařízením staveniště) umístěny dopravní značky A15 „Práce na silnici“ a B20a „Nejvyšší povolená rychlost“ s hodnotou 70 km/h. Dále ve vzdálenosti cca 60–80 m před začátkem stavby umístěno dopravní značení IP22 ve znění „POZOR, PRŮJEZD STAVBOU“ a B20a „Nejvyšší povolená rychlost“ s hodnotou 50 km/h. Tato značení budou doplněna dodatkovou tabulkou E7b „Směrová šipka pro odbočení“. Dále bude těsně za křižovatkou silnic II/592 a III/27247 umístěna dopravní značka B20a „Nejvyšší povolená rychlost“ s hodnotou 30 km/h. Následně bude umístěna dopravní značka IP22 ve znění „POZOR, VÝJEZD ZE STAVBY“ 50 m před odbočkou na lesní cestu a dále B26 „Konec všech zákazů“ cca 30 – 50 m za touto odbočkou.

Pro jedoucí po státní silnici II. třídy II/592 ze směru Chrástava budou cca 80–100 m před začátkem místa stavby umístěny dopravní značky A15 „Práce na silnici“ a B20a „Nejvyšší povolená rychlost“ s hodnotou 70 km/h. Po dalších cca 20 metrech bude umístěna dopravní značka B20a „Nejvyšší povolená rychlost“ s hodnotou 50 km/h a po dalších cca 20 m (40–60 m pře začátkem místa stavby) budou umístěna dopravní značení B20a „Nejvyšší povolená rychlost“ s hodnotou 30 km/h, dále IP22 ve znění „POZOR, PRŮJEZD STAVBOU“ a IP22 ve znění „POZOR, VÝJEZD ZE STAVBY“.

Pro jedoucí po státní silnici III. třídy III/27247 ze směru Machnín, Liberec budou cca 30–50 m před křižovatkou se státní silnicí II. třídy II/592 umístěny dopravní značky A15 „Práce na silnici“, dále B20a „Nejvyšší povolená rychlost“ s hodnotou 30 km/h (současná rychlost je zde upravena na hodnotu 50 km/h) a IP22 ve znění „POZOR, PRŮJEZD STAVBOU“. Tato značení budou doplněna dodatkovou tabulkou E7b „Směrová šipka pro odbočení“.

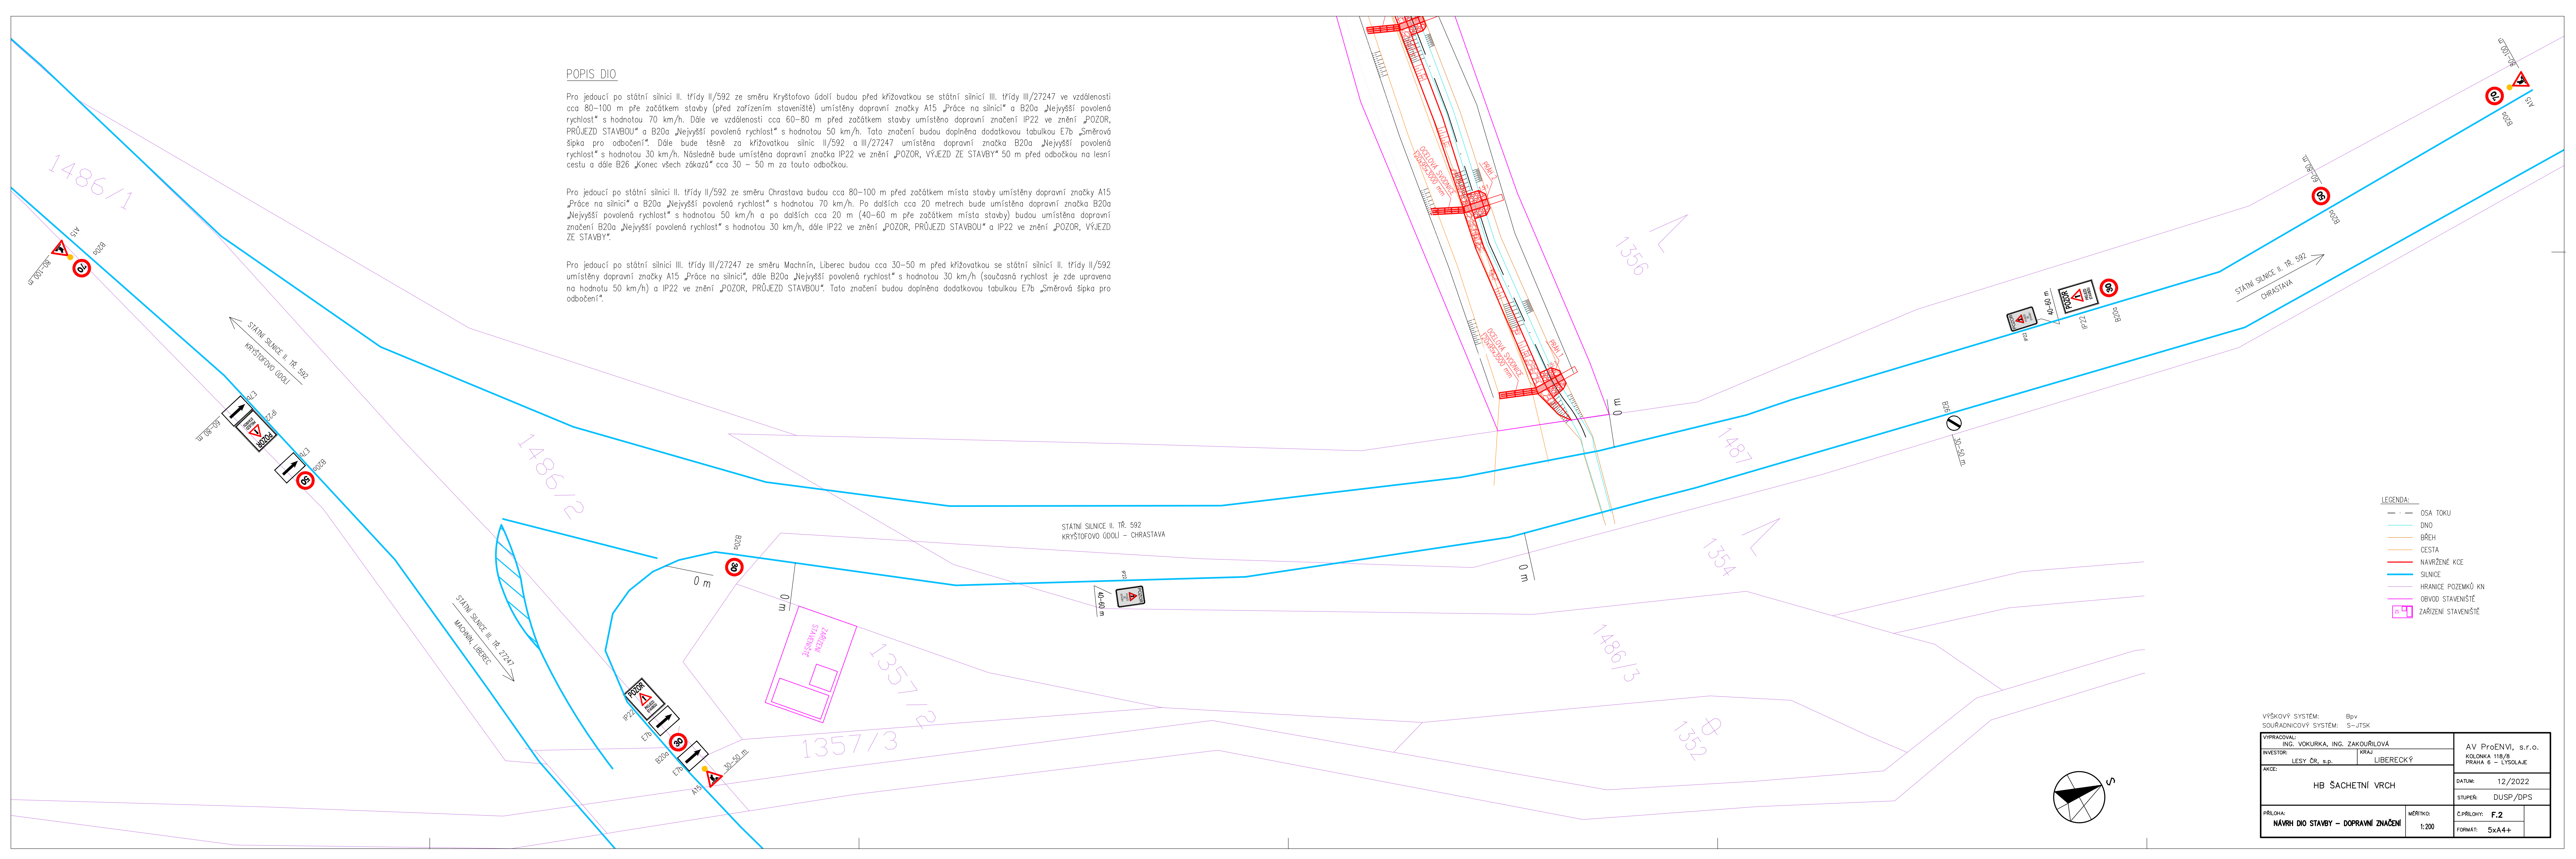

- LEGENDA:**
- OSA TOKU
 - DNO
 - BŘEH
 - CESTA
 - NAVRŽENÉ KCE
 - SILNICE
 - HRANICE POZEMKŮ KN
 - OBVOD STAVENIŠTĚ
 - ZÁŘÍZENÍ STAVENIŠTĚ

VÝŠKOVÝ SYSTÉM: Bpv		SOUŘADNICOVÝ SYSTÉM: S-JTSK	
VYPRACOVAL: ING. VOKURKA, ING. ZAKOURLOVÁ	KRAJ: LIBERECKÝ	AV ProENVI, s.r.o. KOLONKA 118/6 PRAHA 6 – LYSOLAJE	
INVESTOR: LESY ČR, s.p.	AKCE: HB ŠACHETNÍ VRCH	DATUM: 12/2022	STUPEŇ: DUSP/DPS
PŘÍLOHA: NÁVRH DIO STAVBY – DOPRAVNÍ ZNAČENÍ	MĚŘÍTKO: 1:200	C.PŘÍLOHY: F.2	FORMÁT: 5xA4+