



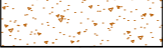



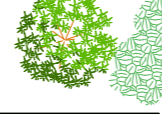



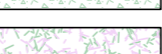
REVITALIZACE LESOPARKU JEŘMANICKÁ VARIANTA C1
Formát A2, M 1:400

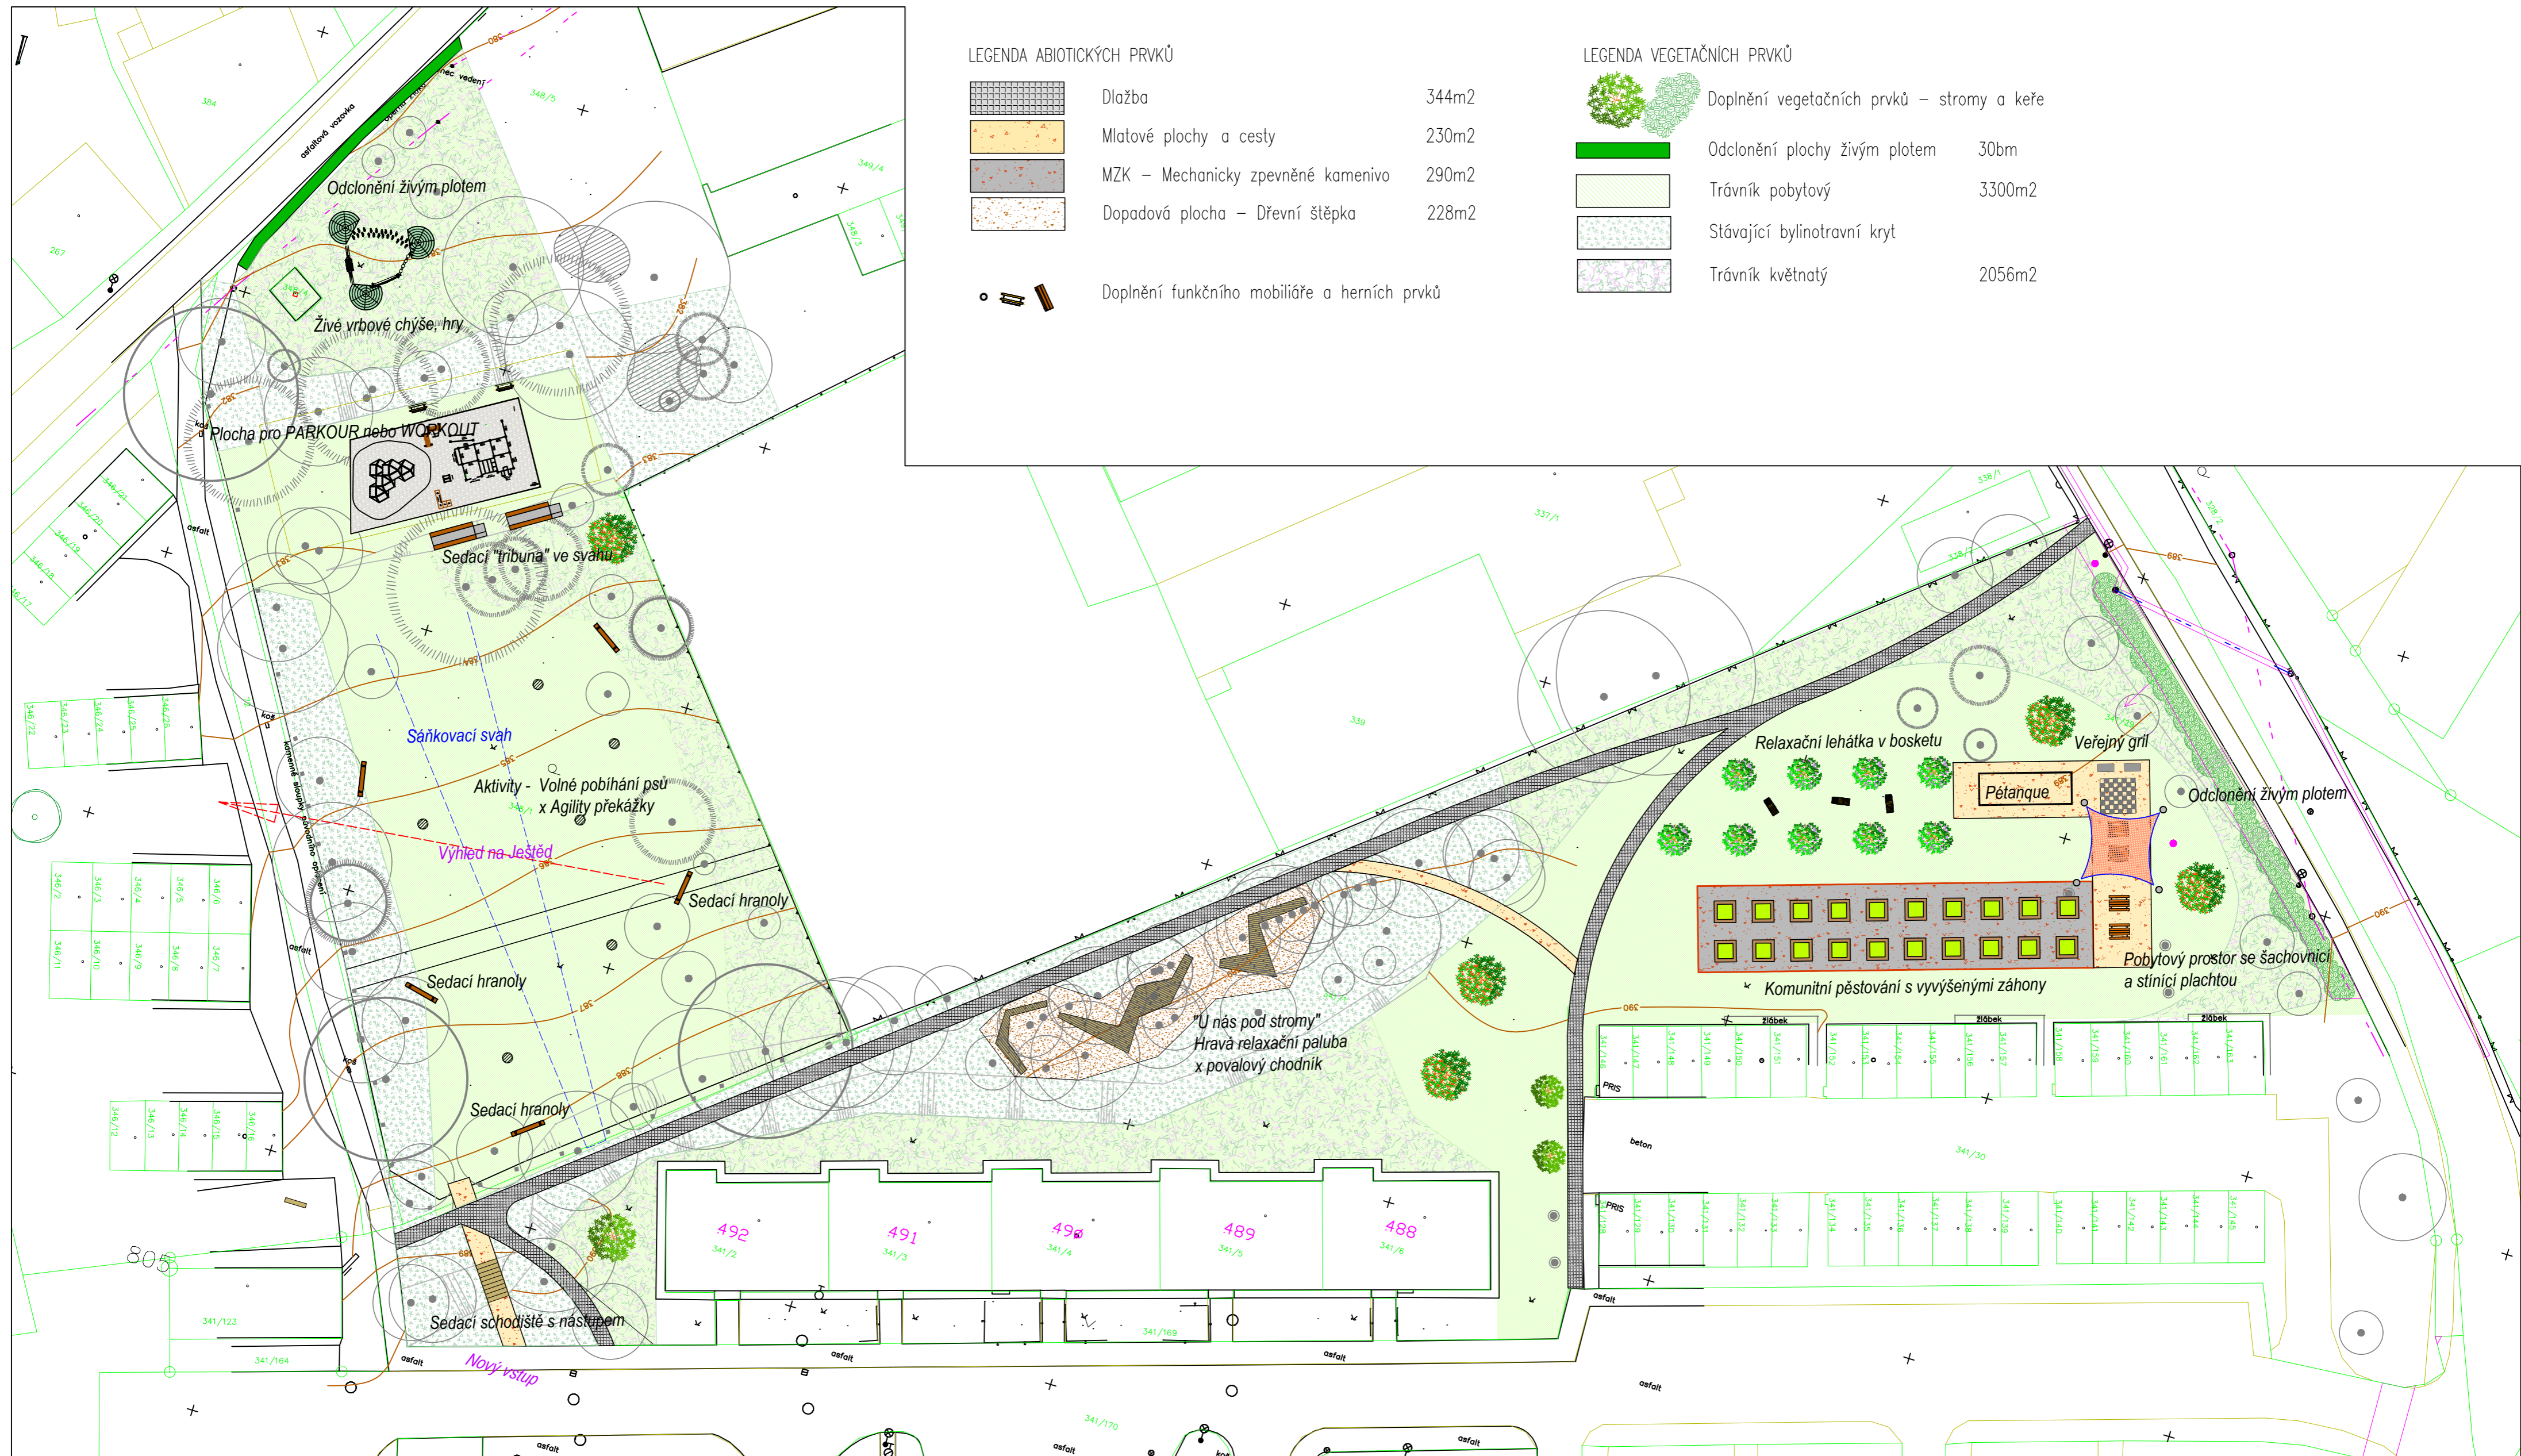

LEGENDA ABIOTICKÝCH PRVKŮ

	Dlažba	344m ²
	Mlatové plochy a cesty	230m ²
	MZK – Mechanicky zpevněné kamenivo	290m ²
	Dopadová plocha – Dřevní štěrka	228m ²
	Doplnění funkčního mobiliáře a herních prvků	

LEGENDA VEGETAČNÍCH PRVKŮ

	Doplnění vegetačních prvků – stromy a keře	
	Odclonění plochy živým plotem	30bm
	Trávník pobytový	3300m ²
	Stávající bylinotrávní kryt	
	Trávník květnatý	2056m ²